



**Planta Baixa**

Escala 1:100

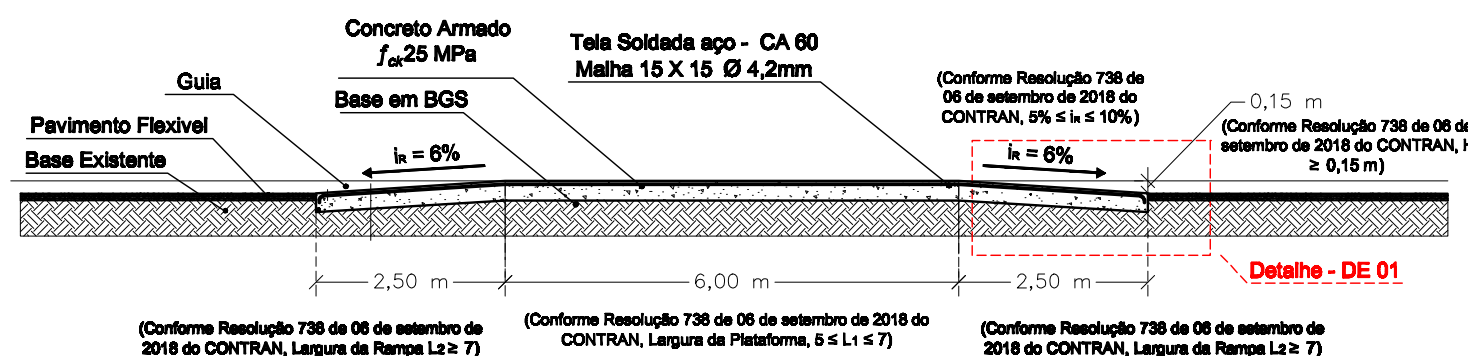


**Corte A:A**

Escala 1:100

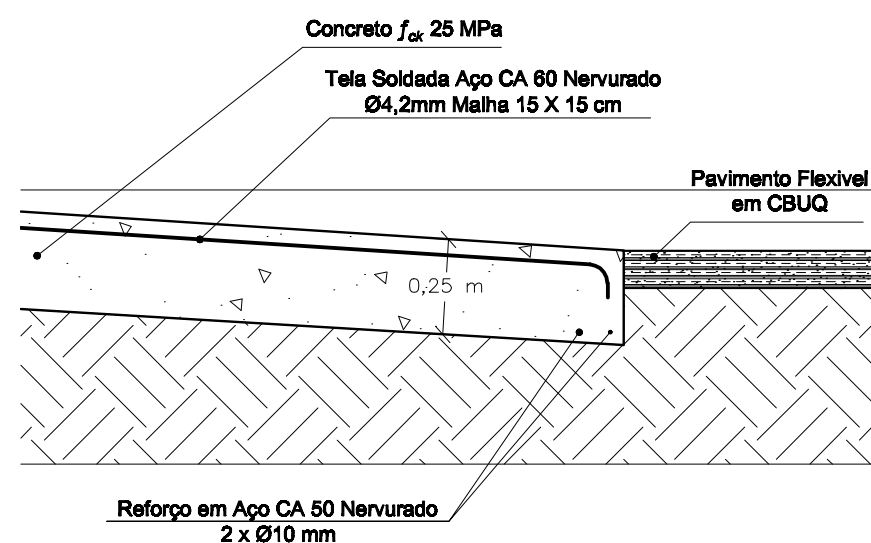


**Detalhe Estrutura - DE 01**

Escala 1:20

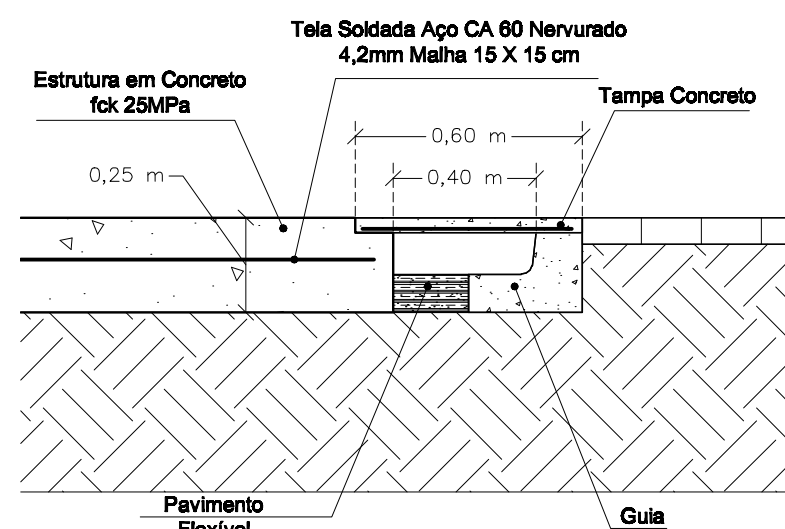


**Detalhe Estrutura - DE 02**

Escala 1:20

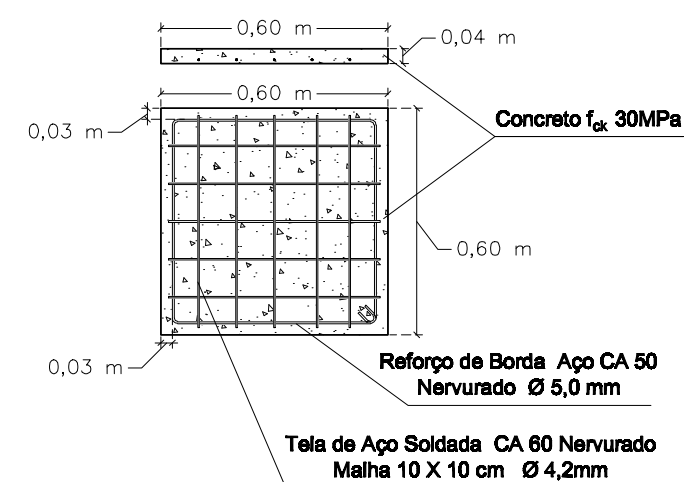


**Detalhe Tampa - DT 01**

Escala 1:20

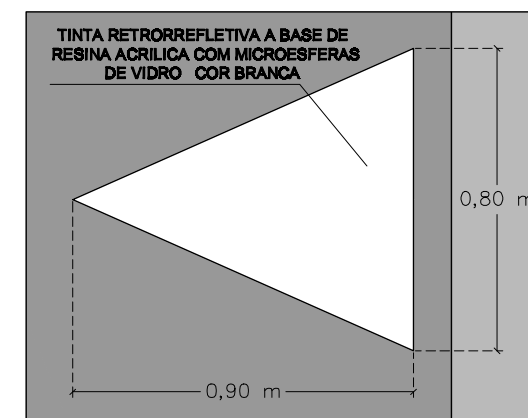


**Detalhe Pintura - DP 02**

Escala 1:20

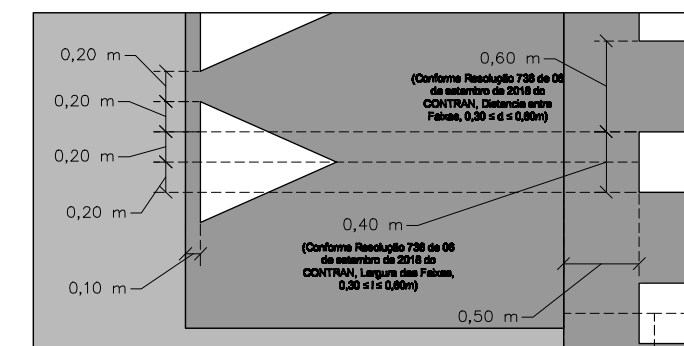

**Detalhe Pintura - DP 02**

Escala 1:50

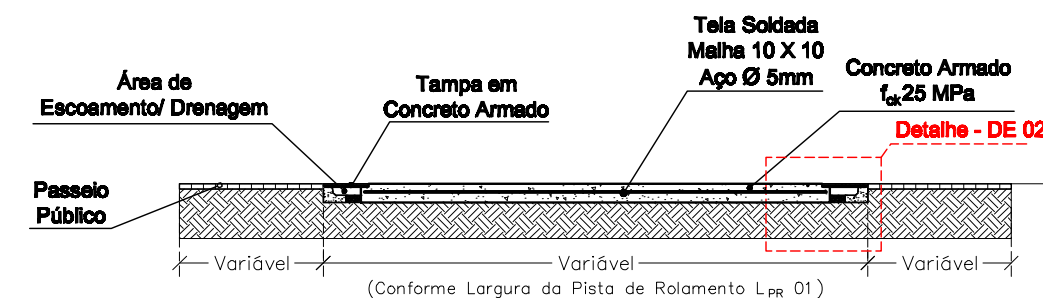

**Corte B:B**

Escala 1:100

 <p><b>Prefeitura Municipal de Itapeva</b> <b>DEMUTRAN</b></p>			
Projeto: Faixa Elevada para Travessia de Pedestres			
Local: Conforme folhas 01/08 – 02/08 – 03/08 – 04/08 – 05/08			Escala: Indicada
Responsável Técnico: Gilvano de Almeida Pinheiro – Engenheiro Civil			CREA: 5062231028
Data: ABRIL 2022	Projetista: Rodrigo C. Alexandrino	Revisão: 00	Folha: 06/08