

MAPA DE ESQUADRIAS

LEGENDA DE PORTAS - PORTAS EM MADEIRA COM PINTURA

REF.	Dimensões (cm)	Quantidade	TIPO	AMBIENTES
(M)	70 x 210	06	01 folha - de abrir Isa com chapa metálica	Sanitários Infantes, Vest. funcionários
(M)	80 x 210	03	01 folha - de abrir c/ veneziana	Dispensaria, Almoanado, Roupa/lavanderia
(M)	82 x 210	06	01 folha - de abrir c/ chapa e barra metálica	Sanitários PCD Infantil, Sanitários PCD adultos, Administrativo, Sala Professores e Amamentação
(M)	80 x 210	03	01 folha - de abrir Isa com chapa metálica	Lactário, Copa e Cozinha
(M)	82 x 210	05	01 folha - de abrir c/ barra e chapa metálica e vidro	Creche 1, Creche 2, Creche 3 e Pré-Escola 1 e 2
(M)	60 x 100	04	01 folha - de abrir rev. com laminado melamínico	Sanitários Infantes

LEGENDA DE PORTAS - PORTAS DE ALUMÍNIO

REF.	Dimensões (cm)	Quantidade	TIPO	AMBIENTES
(M)	100 x 210	01	01 folha - de abrir com vidro e veneziana	Cozinha
(M)	80 x 210	01	01 folha - de abrir com veneziana	Copa dos funcionários
(M)	160 x 210	01	02 folhas - de abrir com veneziana	S.I., Telefone, Elétrica
(M)	450 x 210 - 55	07	04 folhas - de correr com vidro e bandeira superior fixa	Creche 1, Creche 2, Creche 3, Pré-Escola 1 e 2 e Sala Multiuso
(M)	120 x 170	01	02 folhas - de abrir venezianas	Depósito de Gás

LEGENDA DE PORTAS - PORTAS DE VIDRO

REF.	Dimensões (cm)	Quantidade	TIPO	AMBIENTES
(M)	175 x 250	01	02 folhas - de abrir	Hall

LEGENDA DE PORTÕES - PORTÕES METÁLICOS


REF.	Dimensões (cm)	Quantidade	TIPO	AMBIENTES
(M)	150 x 210	02	02 folhas - de abrir	Acesso principal
(M)	100 x 200	02	01 folha - de abrir	Pátio de serviço
(M)	320 x 200	01	02 folhas - de abrir	Pátio de serviço
(M)	100-35 x 210	01	01 folha de abrir com chapa metálica	Varanda de serviço
(M)	100-35 x 90	02	01 folha de abrir com chapa metálica	Solários

LEGENDA DE JANELAS - JANELAS ALUMÍNIO


REF.	Dimensões (cm)	Ano	Quant.	h do peitoril(cm)	TIPO	AMBIENTES
(J1)	70 x 125	0,875	01	1,75	80 cm - guilhotina	Lactário*
(J2)	110 x 195	2,145	01	2,145	70 cm - guilhotina	Cozinha*
(J3)	140 x 115	1,61	01	1,61	100 cm - fixo	Amamentação
(J4)	140 x 195	2,73	01	2,73	70 cm - guilhotina	Cozinha*
(J5)	200 x 100 - 120	2,36	01	2,36	80 x 100 cm - fixo	Administrativo
(J6)	210 x 50	1,05	01	1,05	215 cm - maximar	Depósito
(J7)	210 x 75	1,575	08	12,80	192 cm - maximar	San. Inf., Fraldário, Copa, Lavand., Dispensaria, Cozinha*
(J8)	210 x 100	2,10	04	8,40	165 cm - maximar	Amamentação, PCD Infantil, Almoanado, Lactário*
(J9)	210 x 150	3,15	02	6,30	115 cm - maximar	Administração e Sala dos professores/professores
(J10)	70 x 75	0,525	02	1,05	191 cm - maximar	Sanitários PCD fem. e masc.
(J11)	140 x 75	1,05	05	5,25	190 cm - maximar	Cozinha*, Vestiários fem. e masc. e Roupa
(J12)	420 x 50	2,10	02	4,20	215 cm - maximar	Pré-escola 2, Creche 3
(J13)	560 x 100	5,60	03	16,80	165 cm - maximar	Creche 1, Creche 2 e Pré-escola 1
(J14)	190 x 85	1,58	02	2,72	130 cm - fixo	Sanitários Infantes

*AS JANELAS DA COZINHA E LACTÁRIO DEVEM PREVER TELA

PLANTA BAIXA
ESCALA 1:150

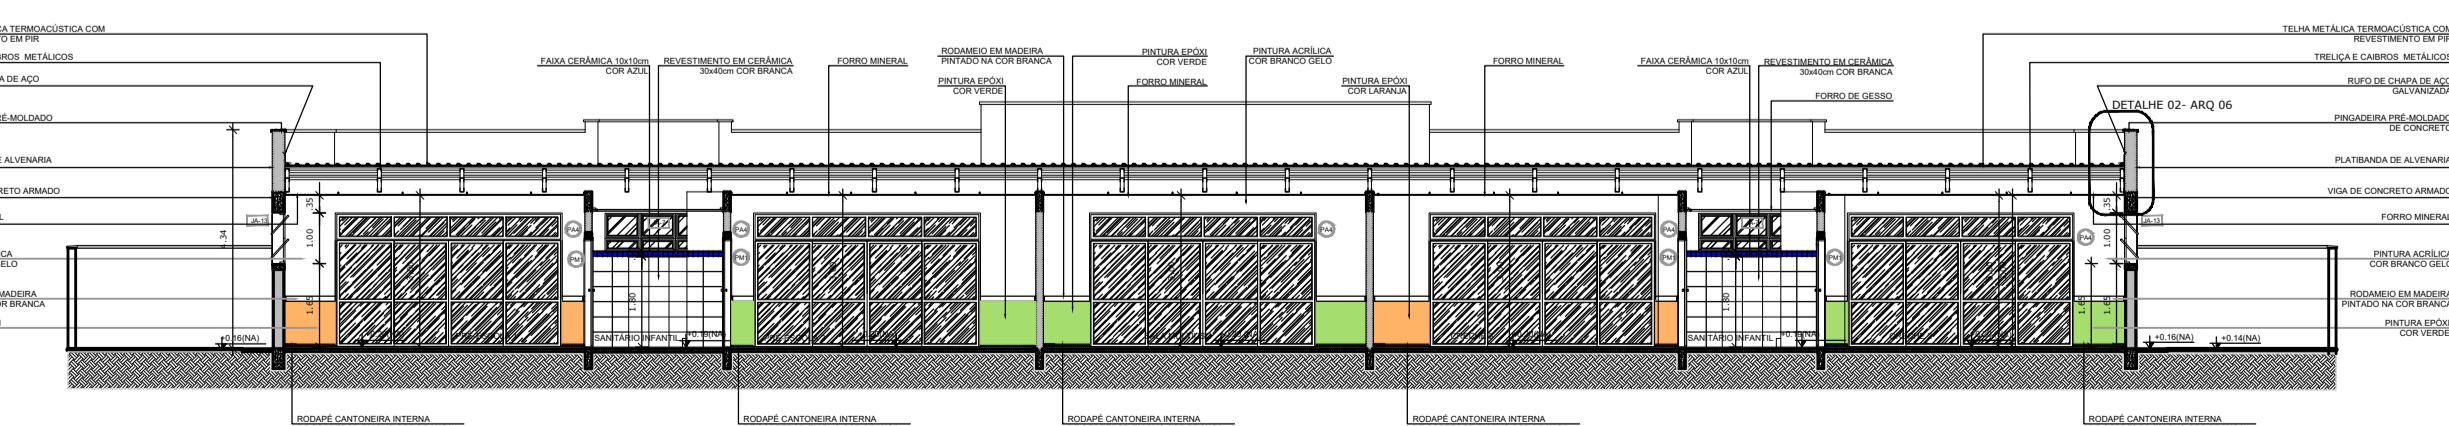

CORTE AA
ESCALA 1:150

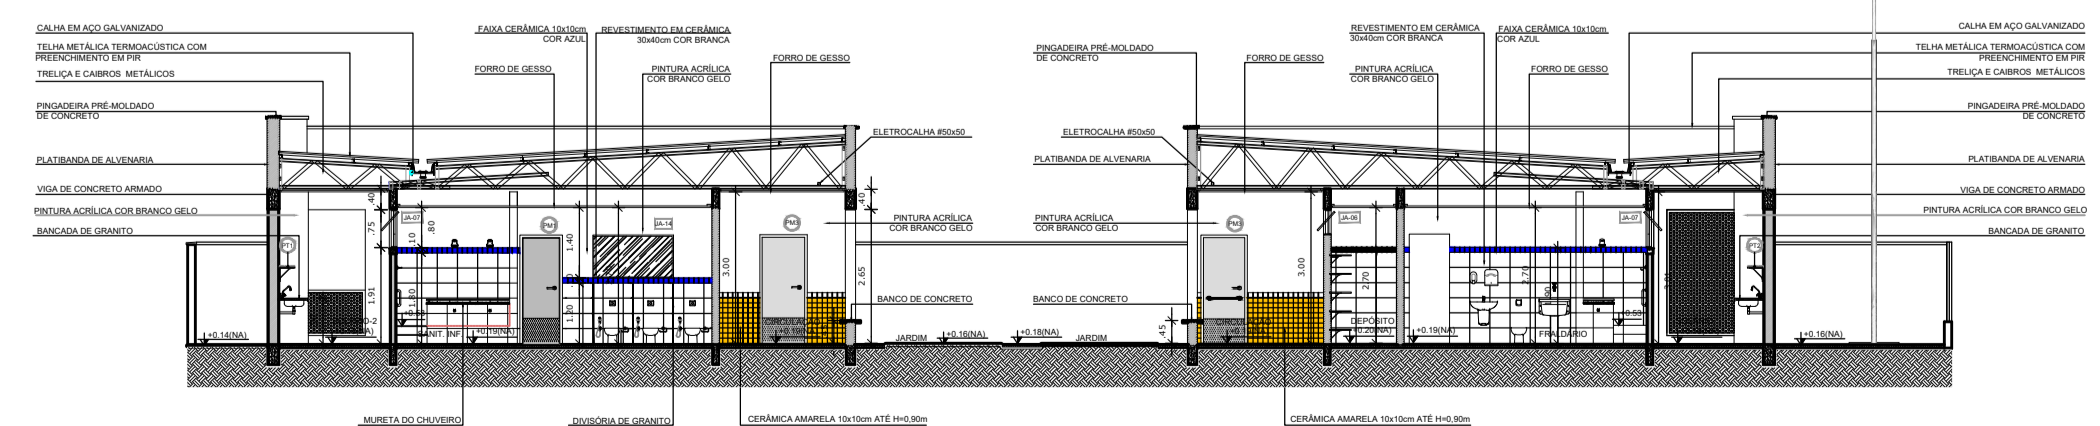

CORTE BB
ESCALA 1:150

Revisões (discriminação)	Nº	Data	Rubrica



PRÇA DUQUE DE CAXIAS, 22
ITAPEVA - SP TEL. (15) 3526 8000

PROJETO: CRECHE ZELINA GUIMARÃES E ENTORNOS

ENDEREÇO/MUNICÍPIO:
RUA JOÃO PERRETI, BAIRRO BELA VISTA
ITAPEVA/ SP

TÍTULO: ARQUITETÔNICO | ÁREA (m²): 7094,31 | FOLHA: 01/01

ASSUNTO: PLANTA BAIXA E CORTES

DATA: 08/08/2022 | ESCALA NOMINAL: INDICADA | DESENHO: DEP OBRAS

ASSINATURAS:
ENCENHEIRA CIVIL
DIRETORA DE OBRAS
FRANCINE R DOS SANTOS MARQUES

CREA - 5070671518 | 28027230221239601
a.r.t.

OBSERVAÇÃO: