




PLANTA BAIXA
ESCALA 1:100

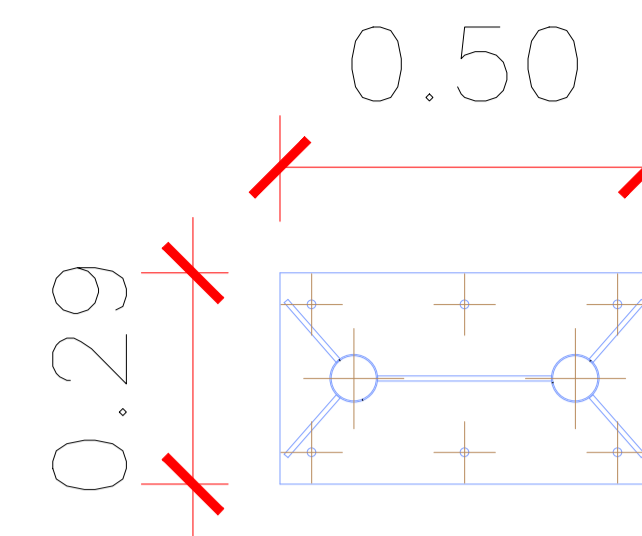


DETALHE: SAPATA
ESCALA: S/ESC

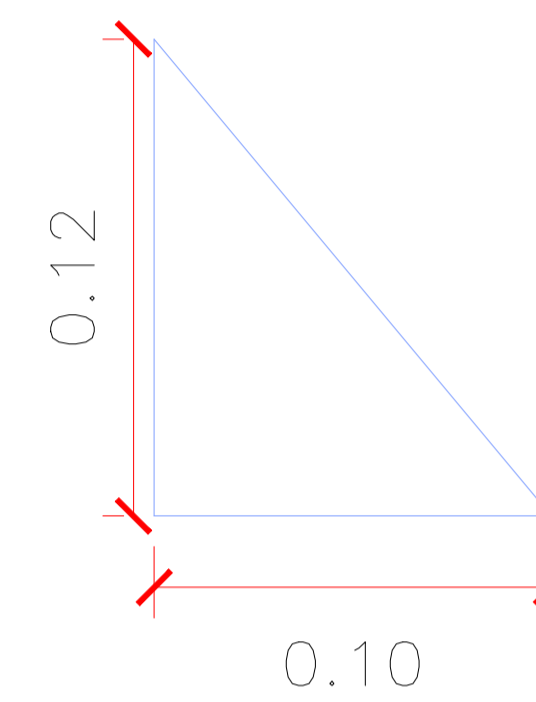


DETALHE: PLACA DE REFORÇO
ESCALA: S/ESC

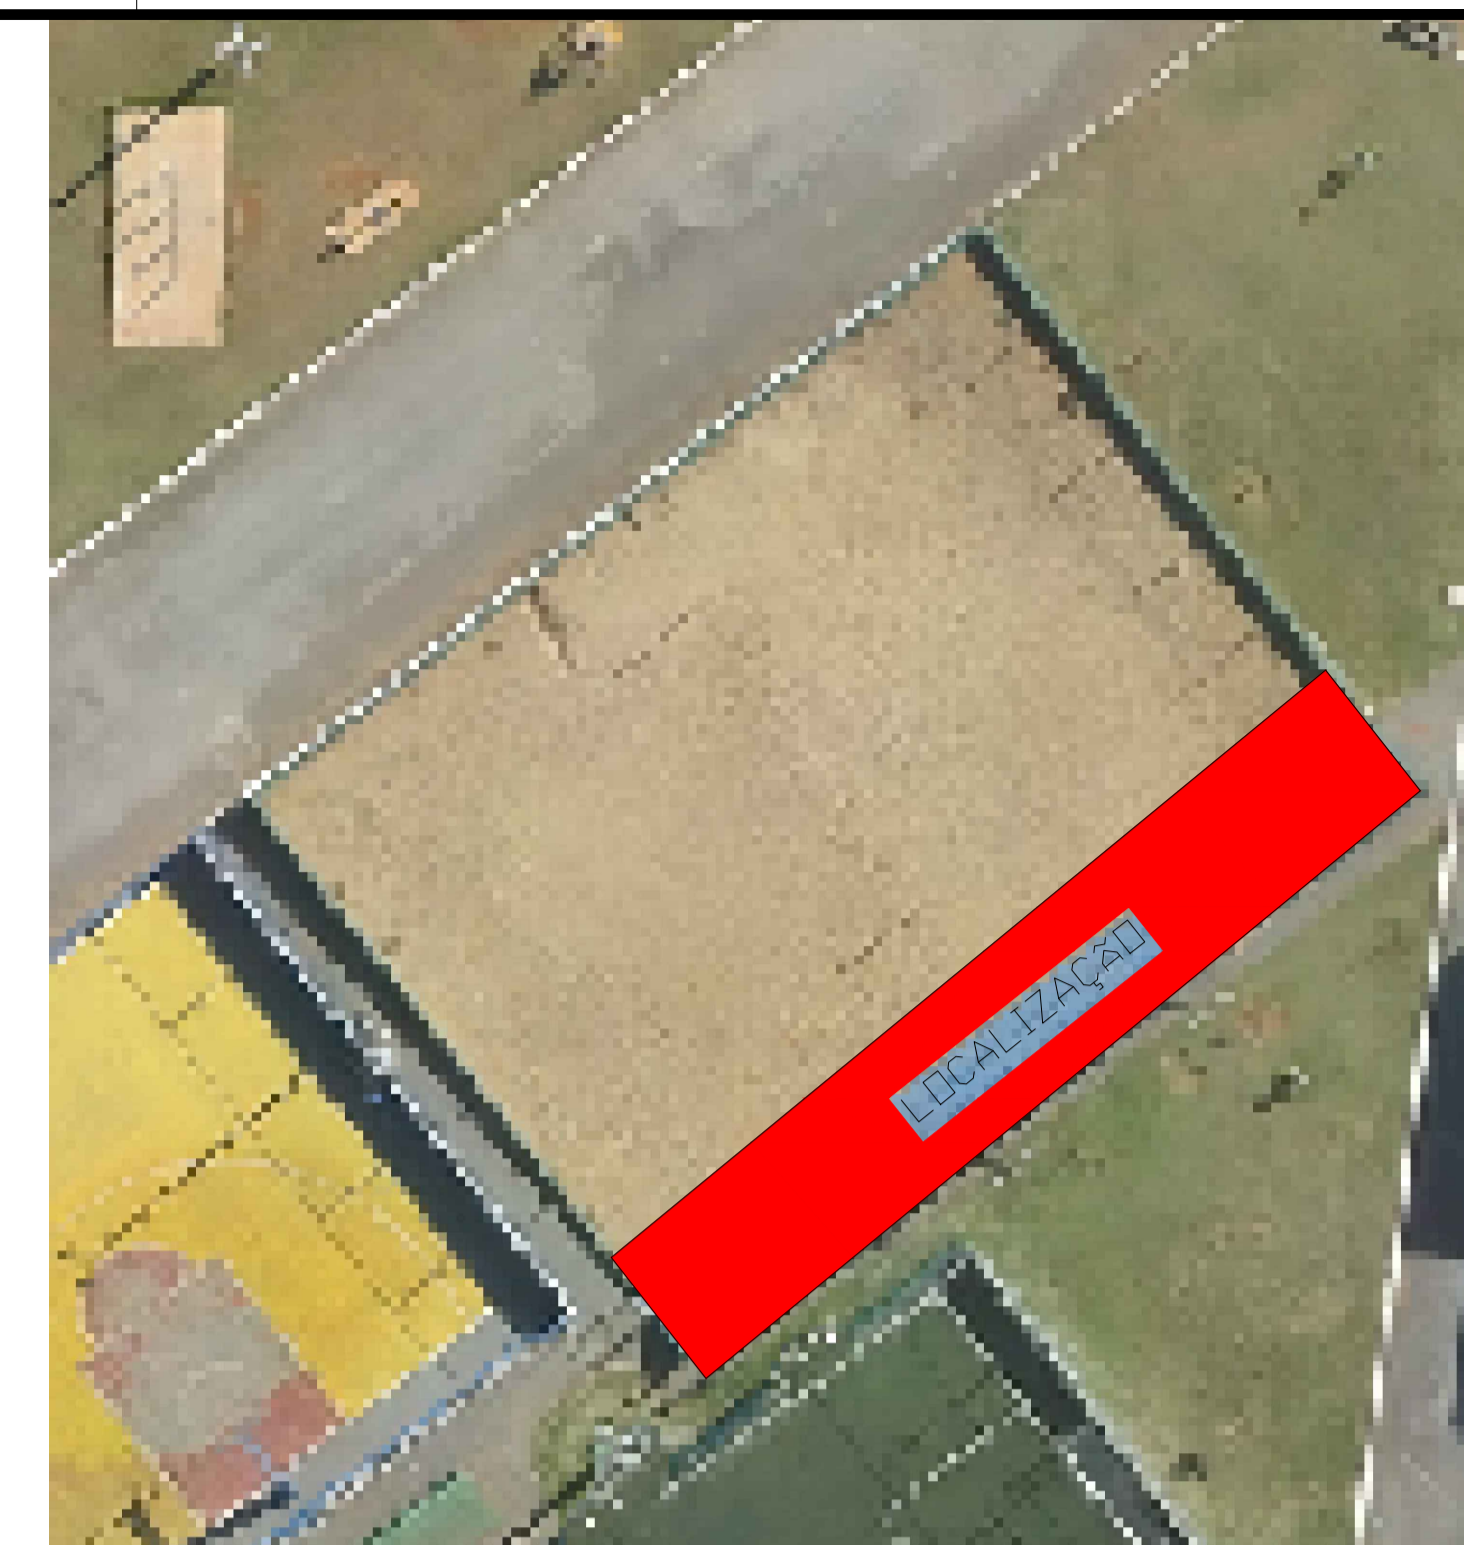

PLANTA DE SITUAÇÃO

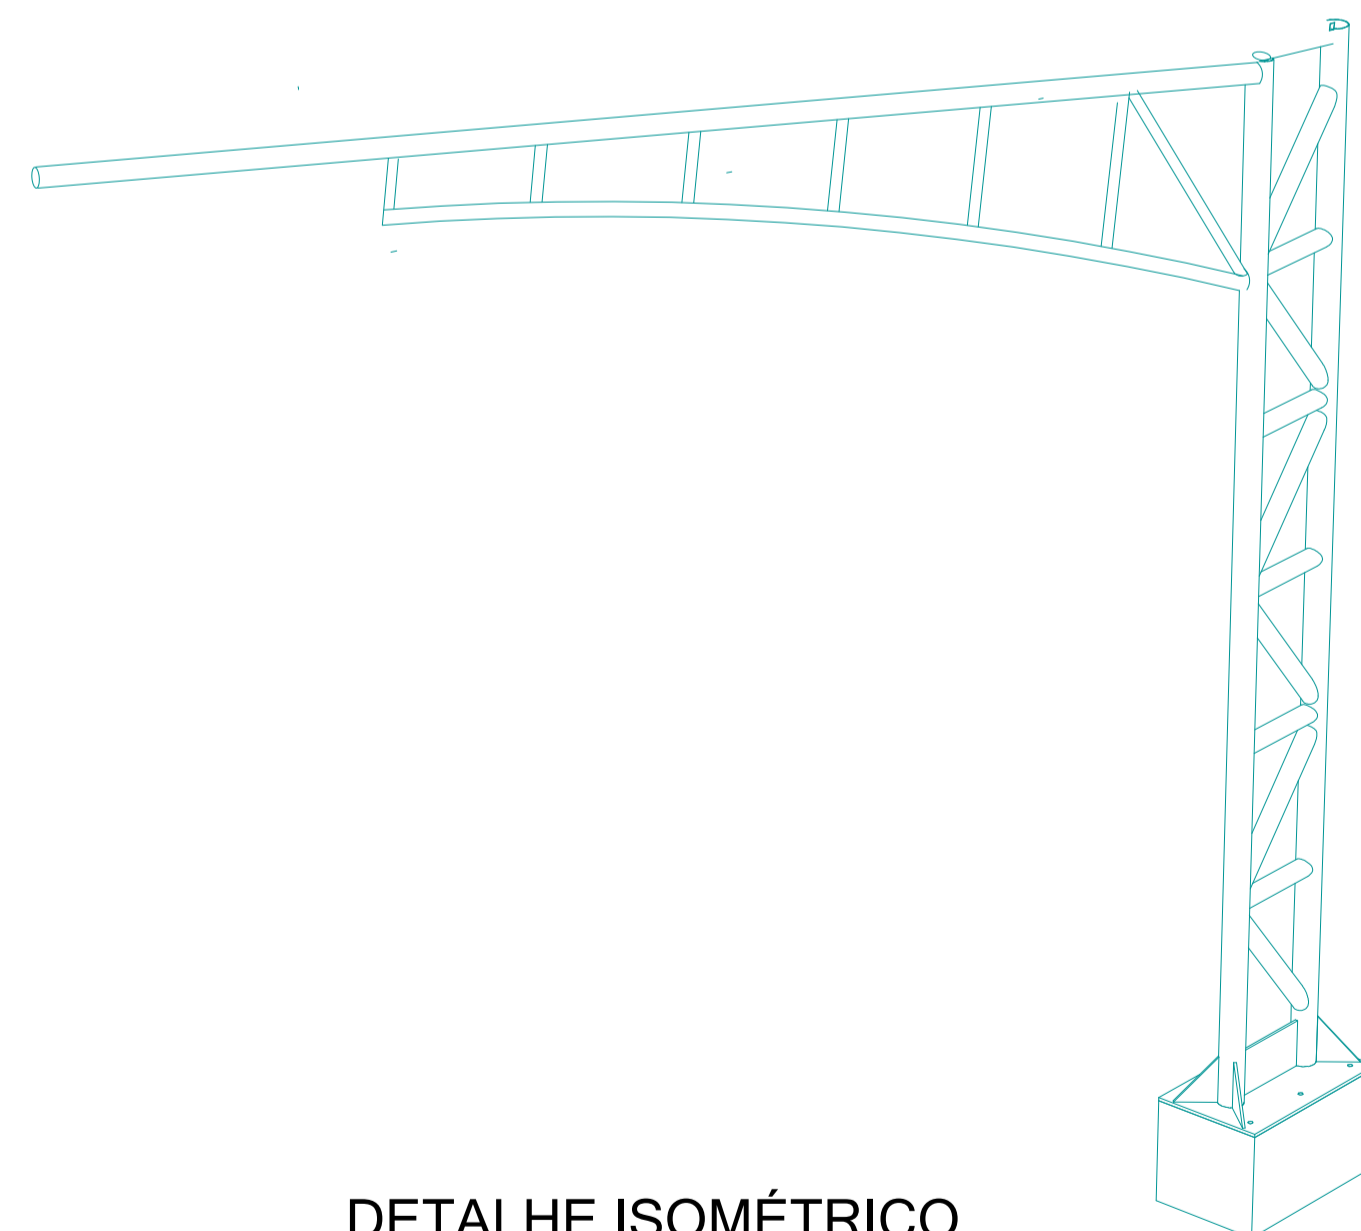

DETALHE ISOMÉTRICO
ESCALA: S/ESC

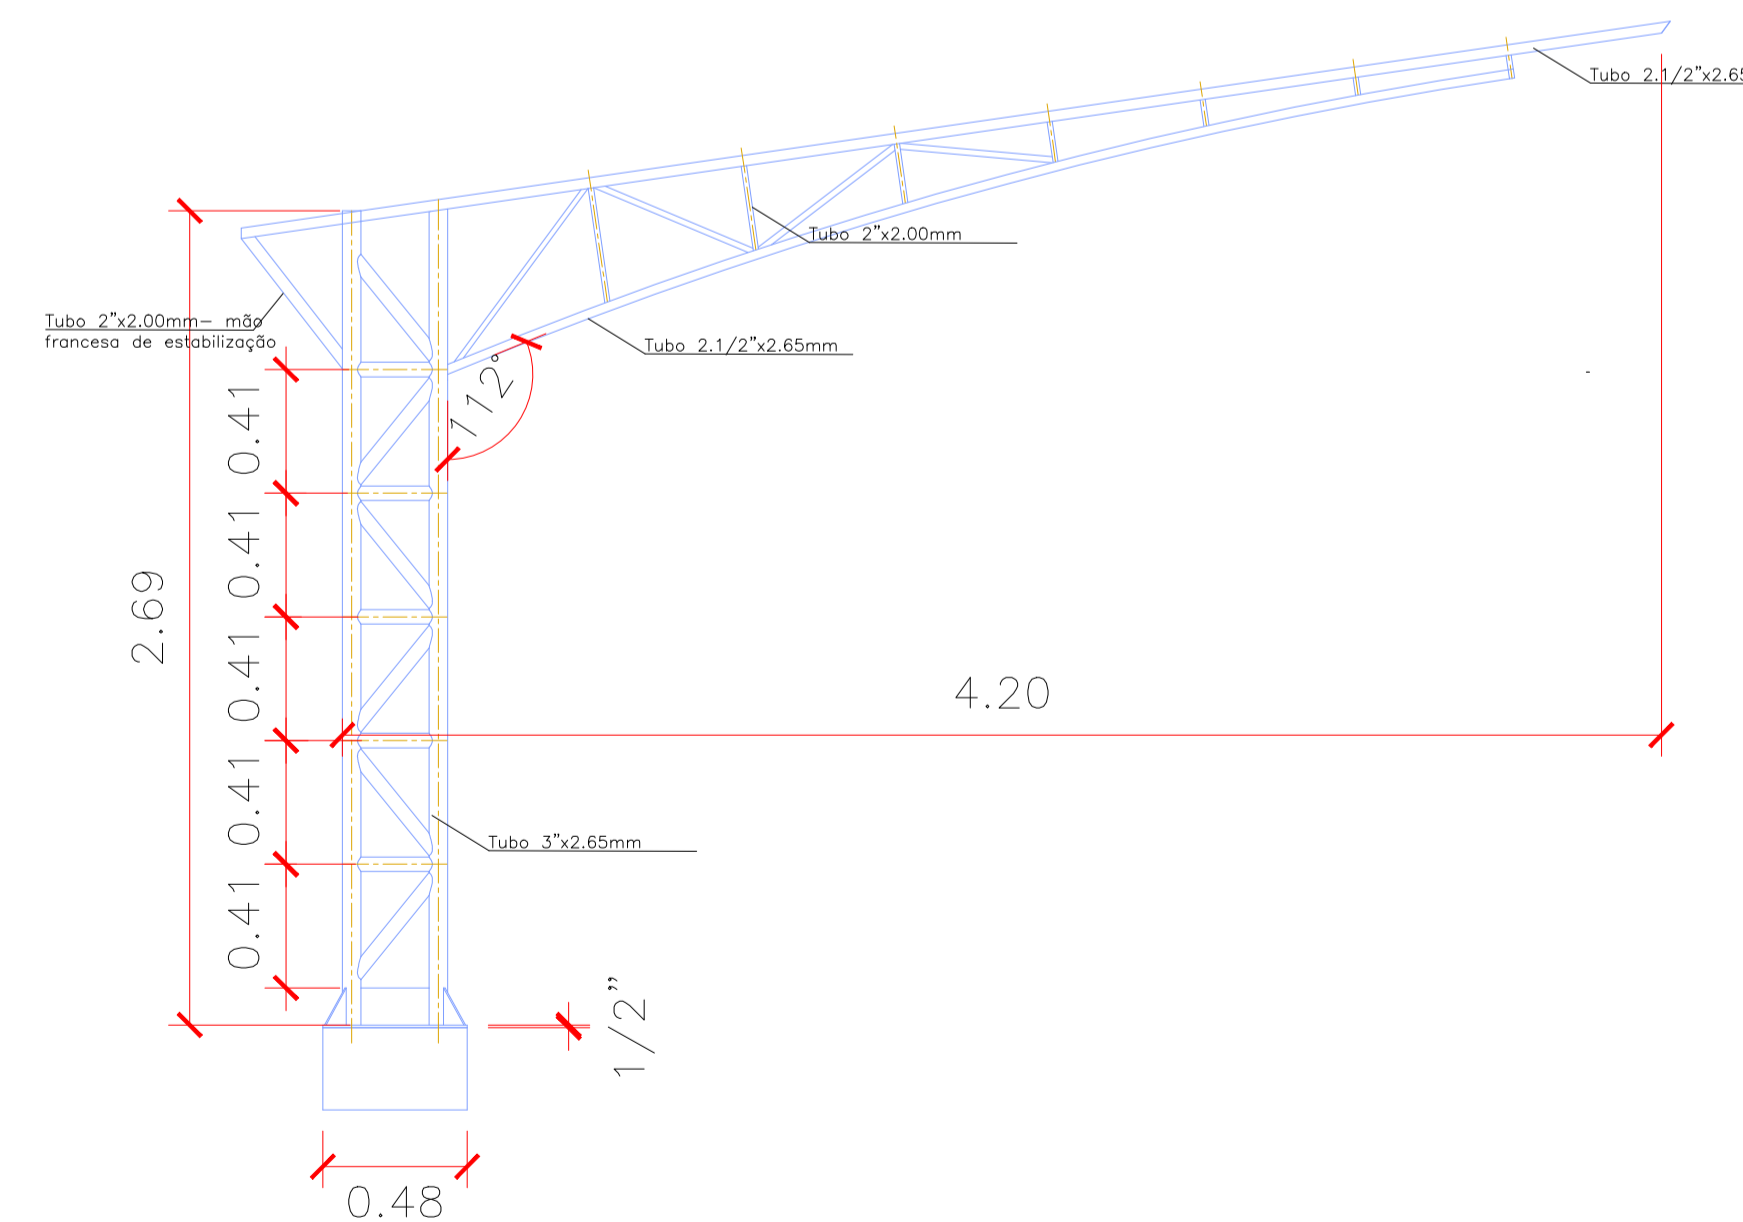

PLANTA BAIXA
ESCALA 1:25



PRAÇA DUQUE DE CAXIAS, 22
ITAPEVA TEL. (15) 3526 8000

PROJETO: COBERTURA DA ARQUIBANCADA DA QUADRA DE VOLEI

ENDEREÇO/MUNICÍPIO:
Vila Ofelia, Itapeva - SP, 18400-000
PRAÇA DE EVENTOS

TÍTULO:	DATA:	FOLHA:
PROJETO	JUN 2024	1/1

ASSUNTO/OBJETO:

ÁREA CONSTRUIDA:	ESCALA NOMINAL:	DESENHO:
111,82	INDICADA	DEP.ENG.

ASSINATURAS

PREFEITO DE ITAPEVA
MARIO SERGIO TASSINARI

RESPONSÁVEL TÉCNICO
FRANCINE RODRIGUES DOS SANTOS MARQUES

RESPONSÁVEL TÉCNICO
GUILHERME LAUZ
ENGENHEIRO CIVIL
CREA/SP n° 5071024765

OBSERVAÇÃO: