

AV. Dr. JOSE ERMINIO DE MORAES

RUA PIRES FLEURY

RUA DOM LUIZ DE SOUZA


POÇO DE VISITA

ADUELAS 3,00 x 3,00


109,65

POÇO DE VISITA

PLANTA BAIXA
ESCALA 1:200

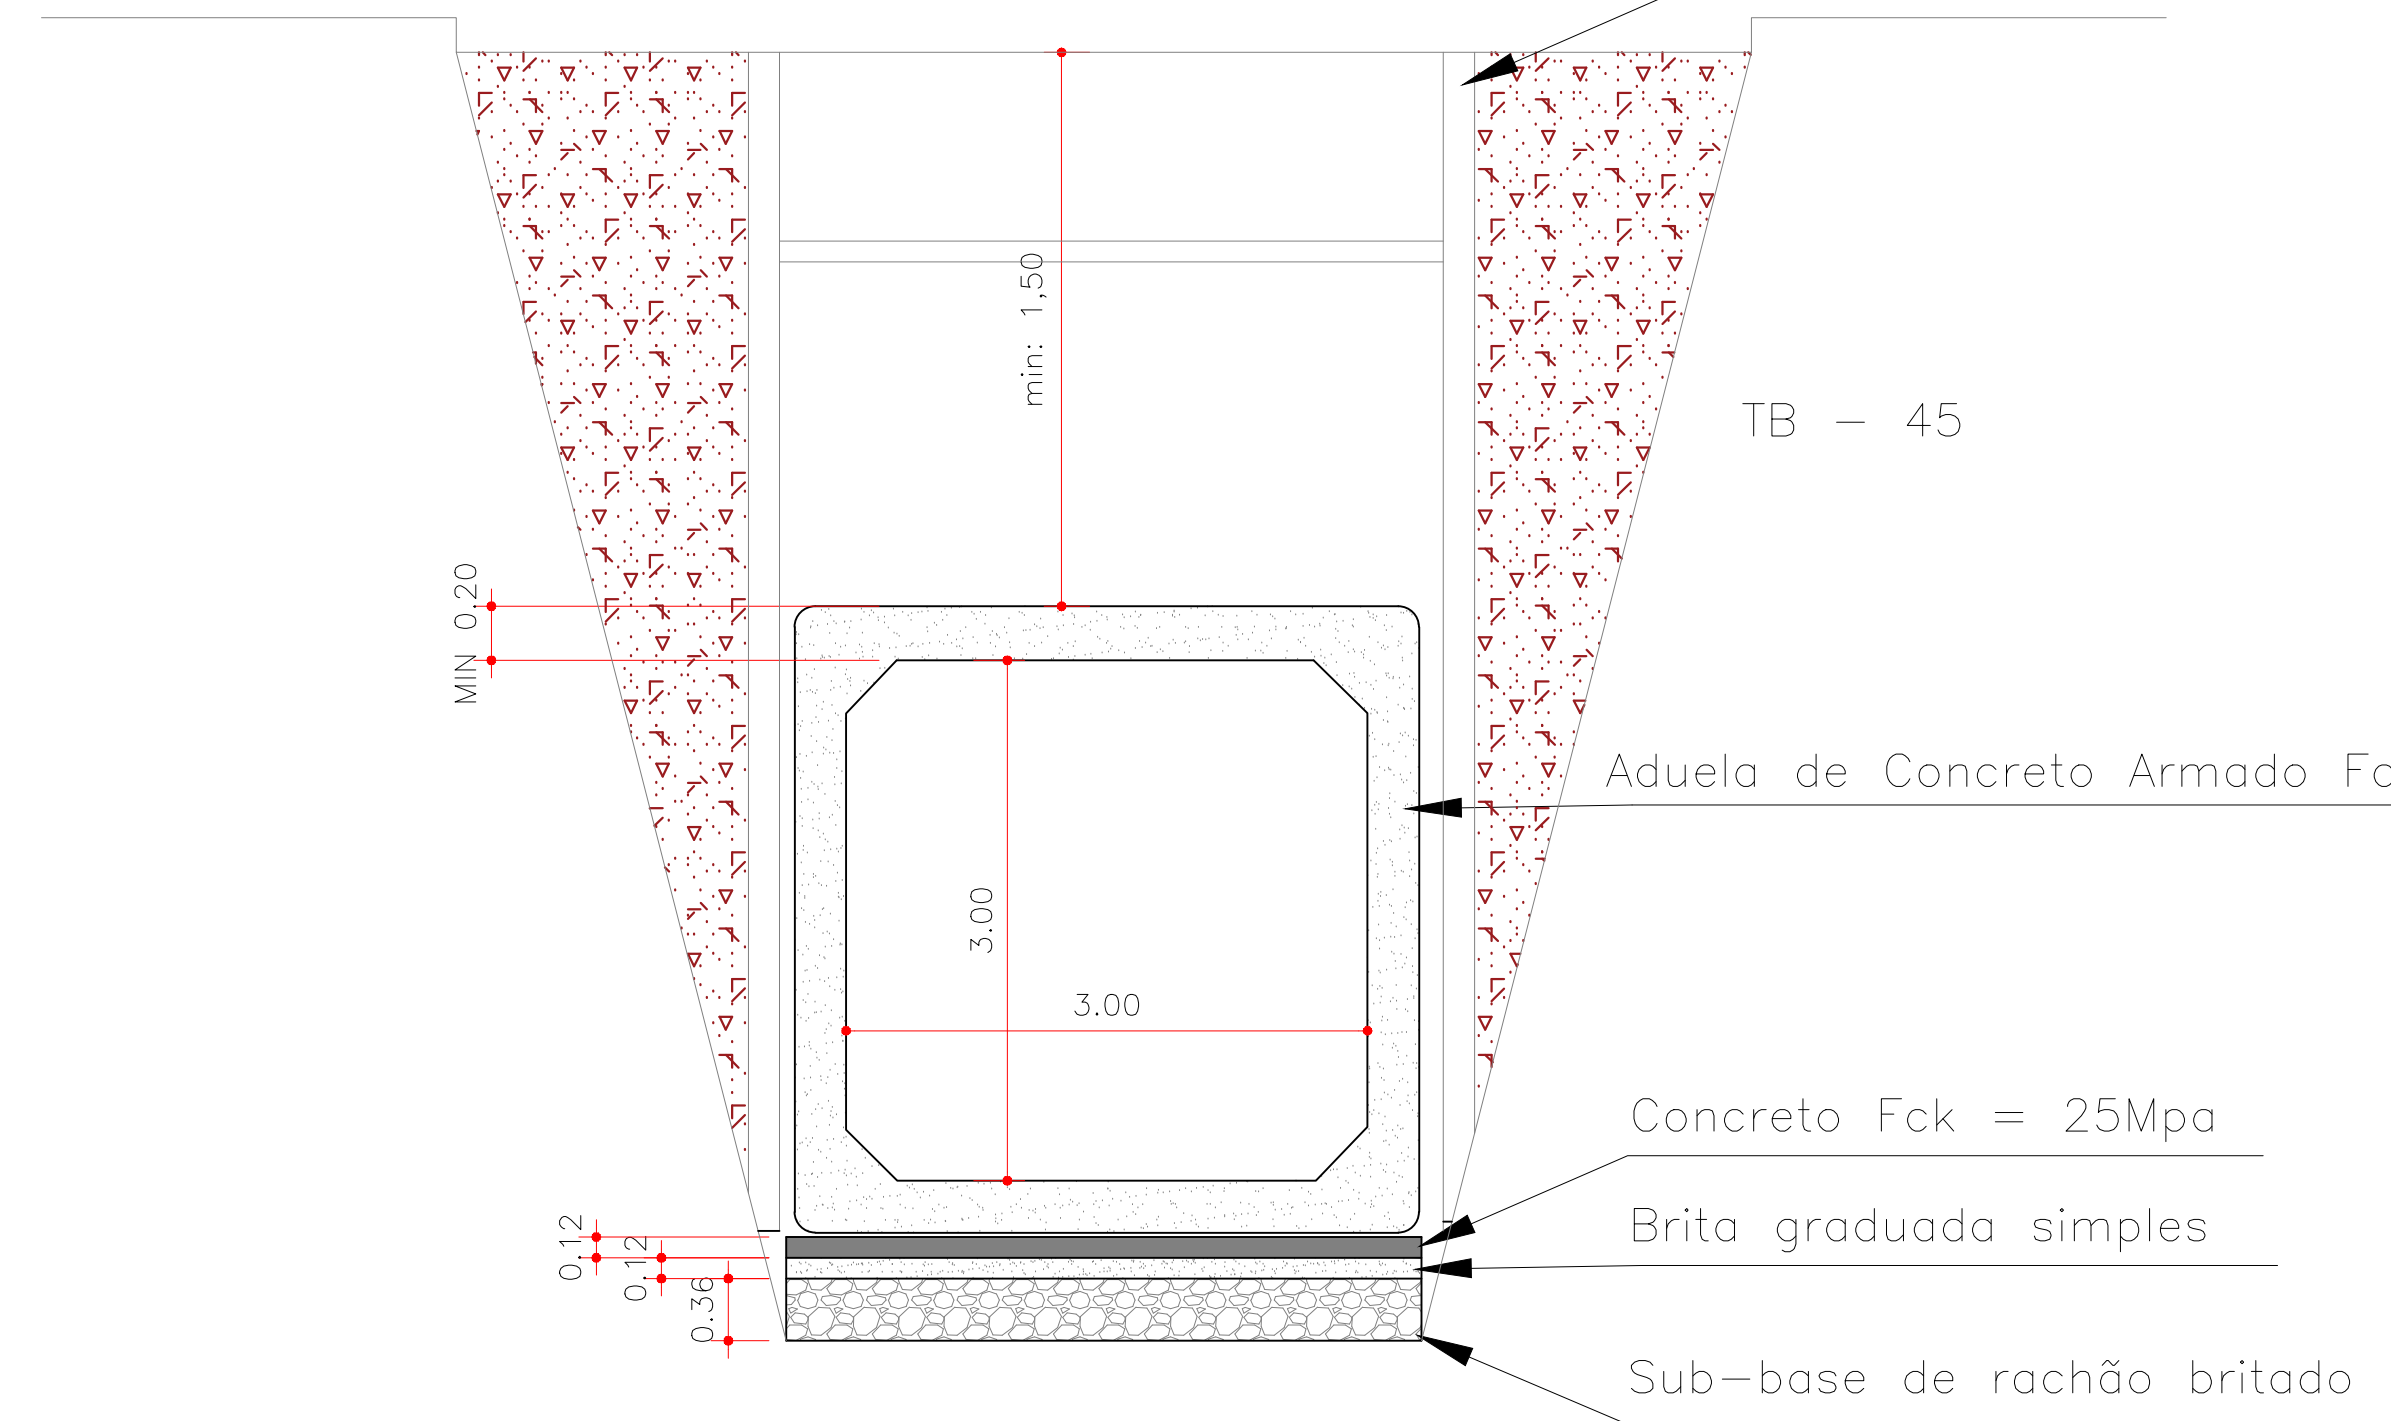

CORTE AA
ESCALA 5/E

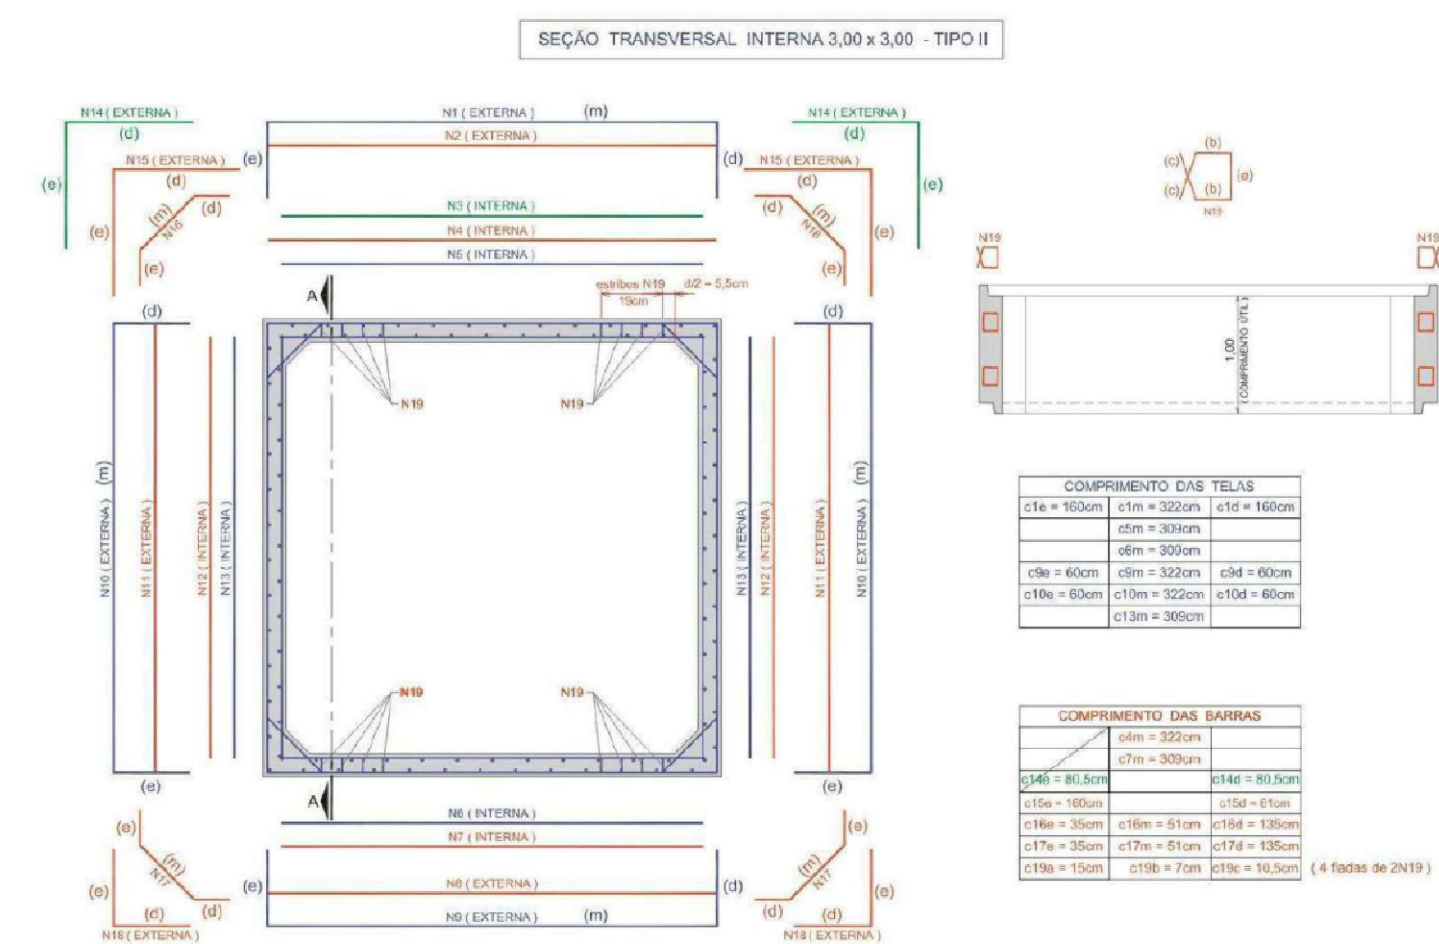

ARMADURAS



IMPLANTAÇÃO E LOCALIZAÇÃO
5/E

Escoras

TB - 45

Aduela de Concreto Armado Fc

Concreto Fck = 25Mpa

Brita graduada simples

Sub-base de rachão britado

COORDENADAS

COORDENADA	COORDENADA
X1 = 23840,00	X2 = 23840,00
Y1 = 23840,00	Y2 = 23840,00



PRAÇA DUQUE DE CAXIAS, 22
ITAPEVA - SP, 13526-8000

PROJETO:
REDE DE DRENAGEM URBANA - ADUELAS

ENDEREÇO/MUNICÍPIO:
RUA DOM LUIZ DE SOUZA, CENTRO, ITAPEVA - SP, 18400-480

TÍTULO:	DATA:	FOLHA:
PROJETO	JUN.2024	1/1

ASSUNTO/OBJETO:

ÁREA CONSTRUÍDA:	ESCALA NOMINAL:	DESENHO:
INDICADA	INDICADA	

ASSINATURAS

PREFEITO DE ITAPEVA
MÁRIO SERGIO TASSINARI

RESPONSÁVEL TÉCNICO
GUILHERME ELANDER LANTZ
ENGENHEIRO CIVIL
CREASP nº 501162/RS

Documentos assinados digitalmente
goubry
Data: 21/06/2024 10:44:54 -0300
Verifique em <https://validar.jbr.gov.br/>

OBSERVAÇÃO: