



**PLANTA BAIXA**  
ESCALA 1:100

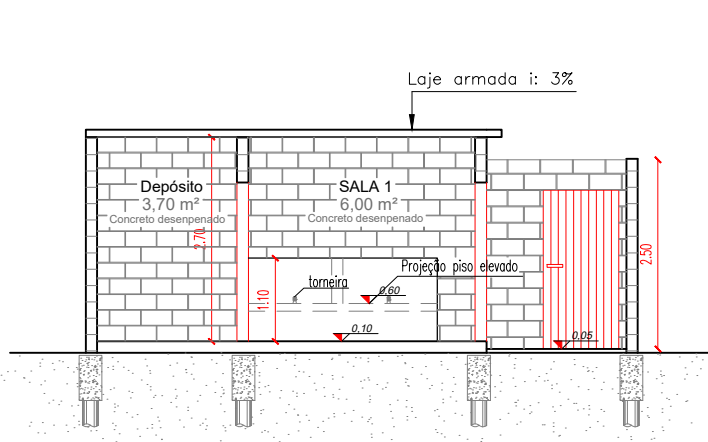

**CORTA AA**  
ESCALA 1:100

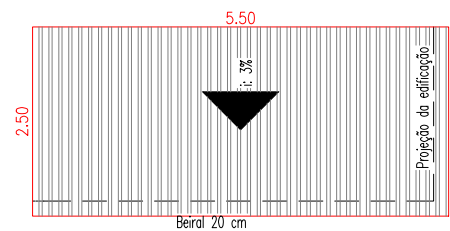

**COBERTURA**  
ESCALA 1:100



**PREFEITURA MUNICIPAL DE ITAPEVA**  
SECRETARIA MUNICIPAL DE OBRAS

TÍTULO:	CASA DE DOSAGEM BAIRRO JAÓ	FOLHA:	Única
ENDEREÇO:	Bairro Jaó	ETAPA:	01
AREA A CONSTRUIR:	13,75 m <sup>2</sup>	REVISÃO:	R00
PROP:		DATA:	09/08/2024
RESP TEC:	MARIO SERGIO TASSINARI PREFEITO MUNICIPAL	ESCALA:	INDICADA
	GUILHERME ELIANDER LAITZ CREA 5071024765		