



PLANTA BAIXA  
ESCALA 1:50

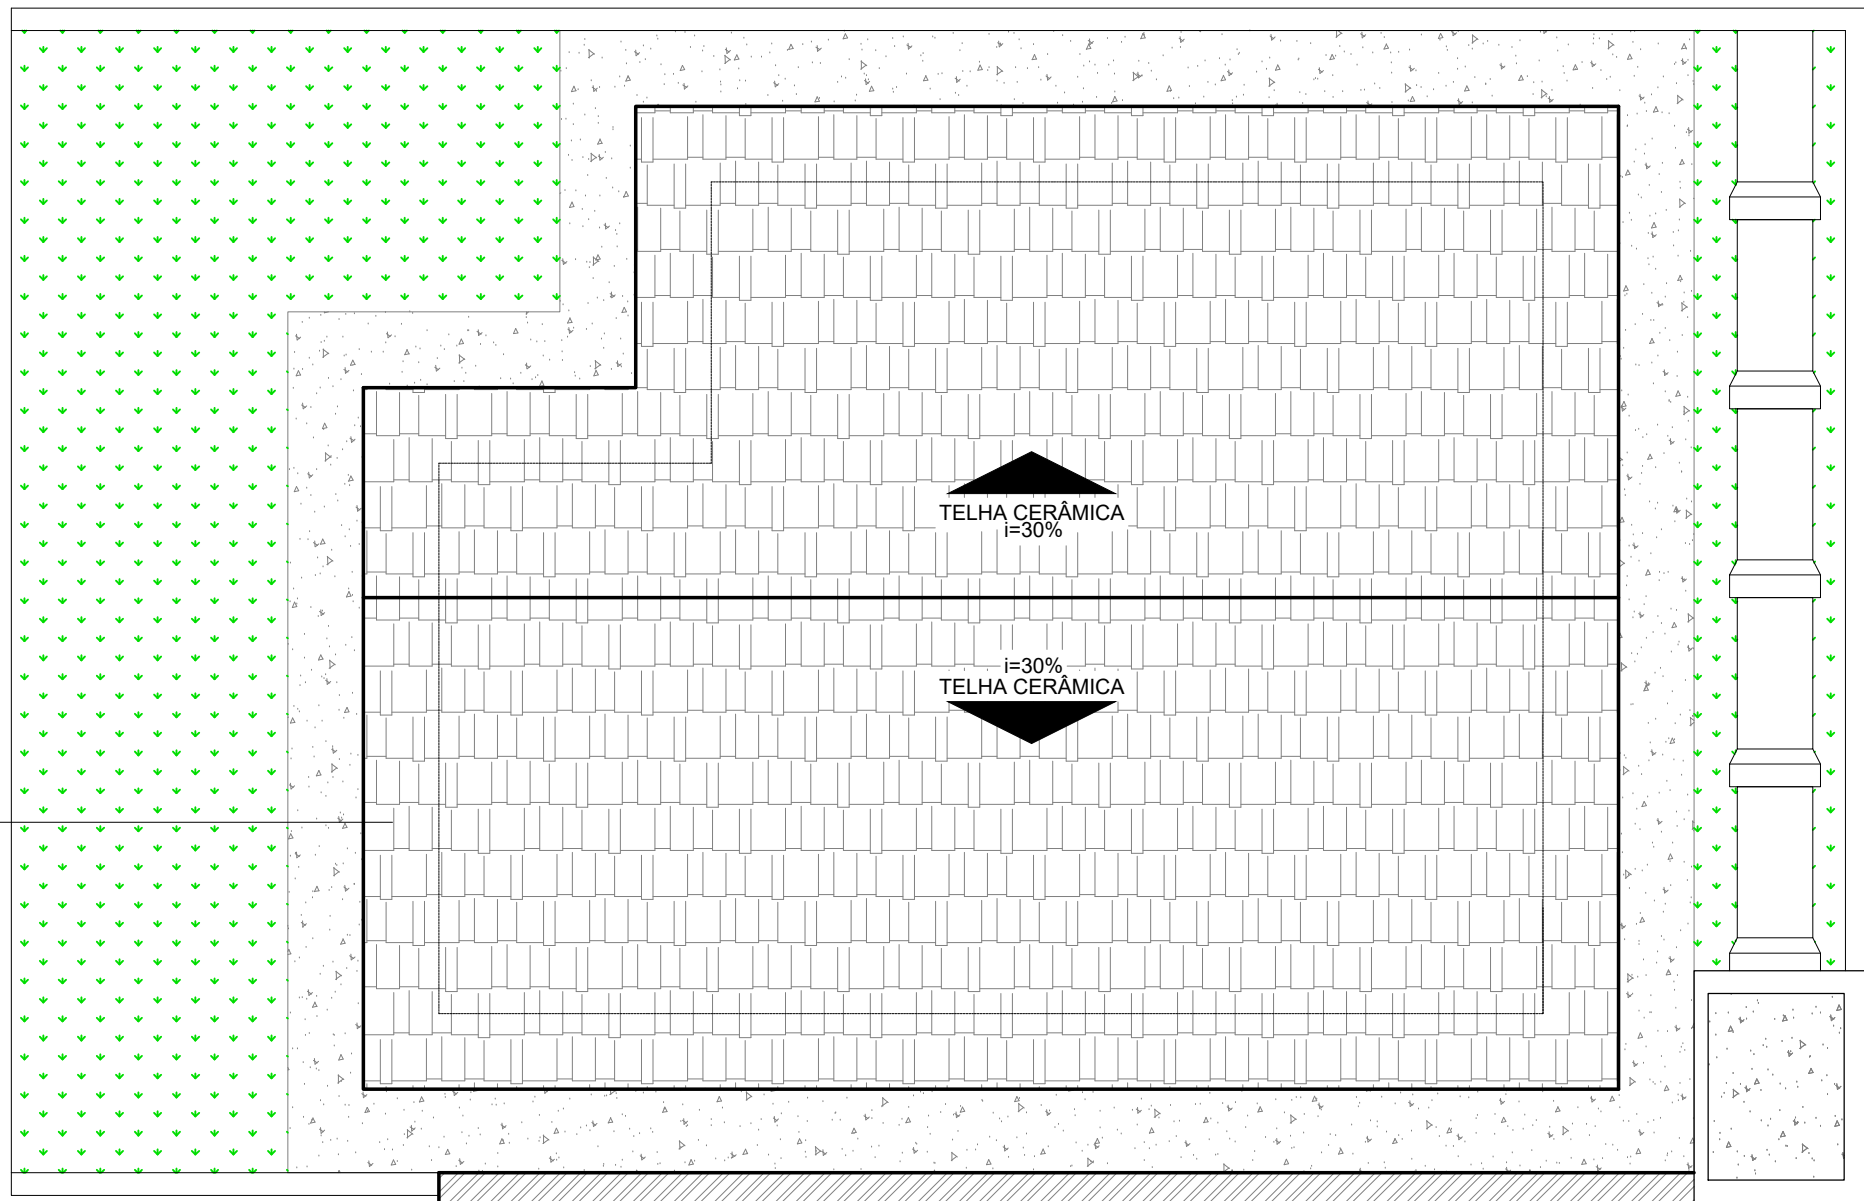


COBERTURA  
ESCALA 1:50


TABELA DE ESQUADRIAS					
LEGENDA	QUANT.	LARGURA	ALTURA	PEITORIL	DESCRIÇÃO
P01	1	0.70	2.10	-	PORTA DE MADEIRA LISA
P02	2	0.80	2.10	-	PORTA DE MADEIRA LISA
P03	1	0.80	2.10	-	PORTA DE ALUMÍNIO
JA01	1	0.80	0.60	1.50	JANELA MAXIM-AR / ALUMÍNIO / VIDRO TEMPERADO
JA02	2	1.50	1.00	1.10	JANELA VENEZIANA / ALUMÍNIO / 4 FLS. / BLINDEX
JA03	1	1.50	1.00	1.50	JANELA DE ABRIR / ALUMÍNIO / 4 FLS. / BLINDEX

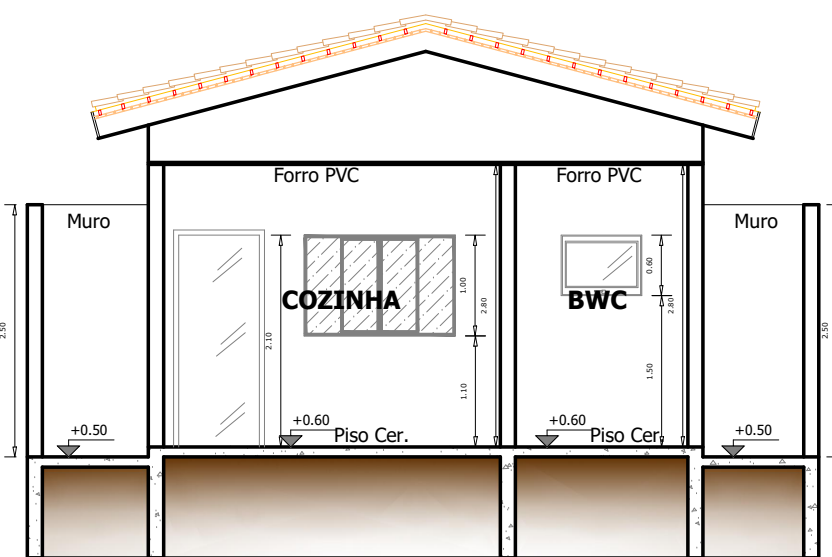


CORTE A-A  
ESCALA 1:75

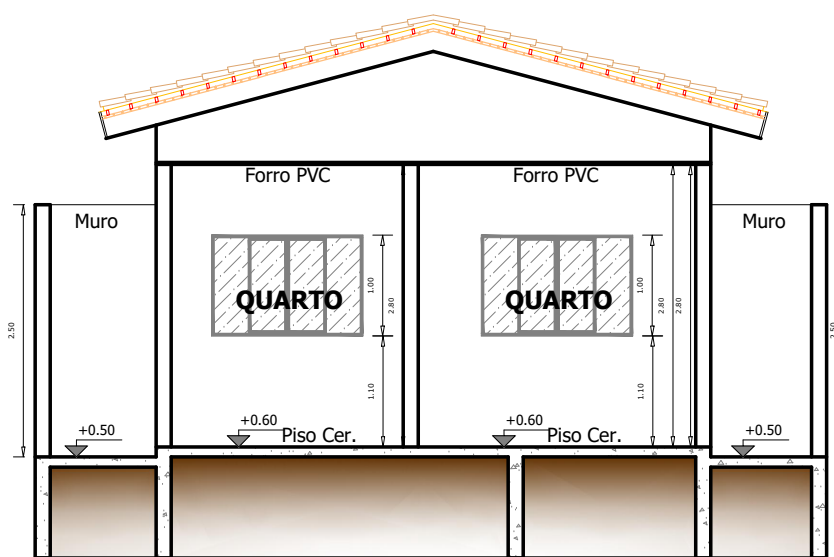


CORTE B-B  
ESCALA 1:75

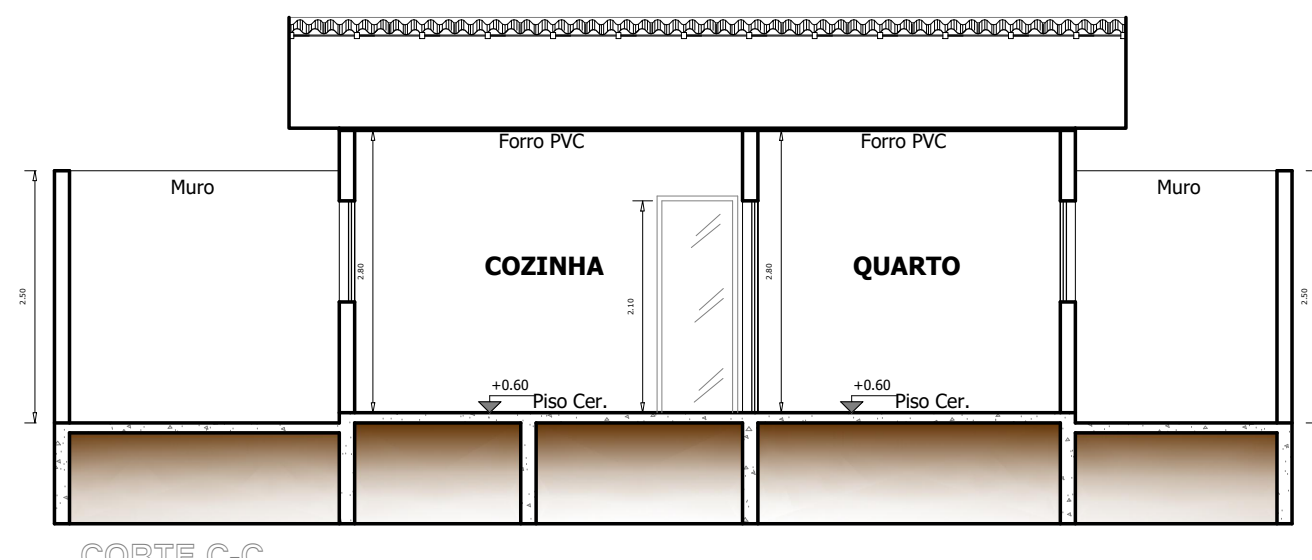


CORTE C-C  
ESCALA 1:75

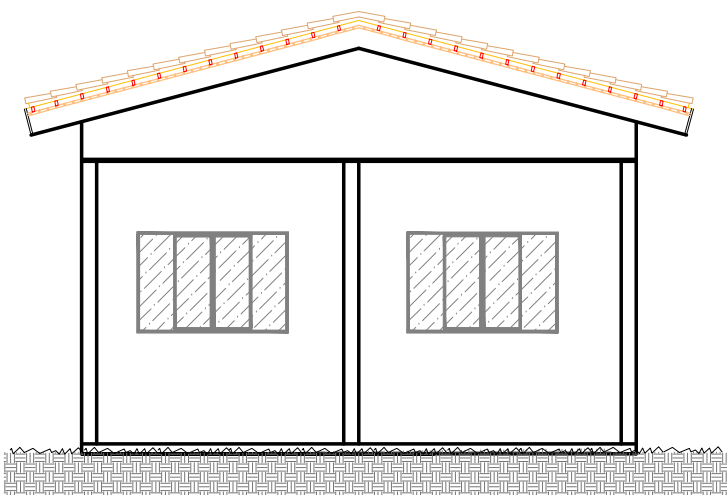


ELEV 1  
ESCALA 1:75

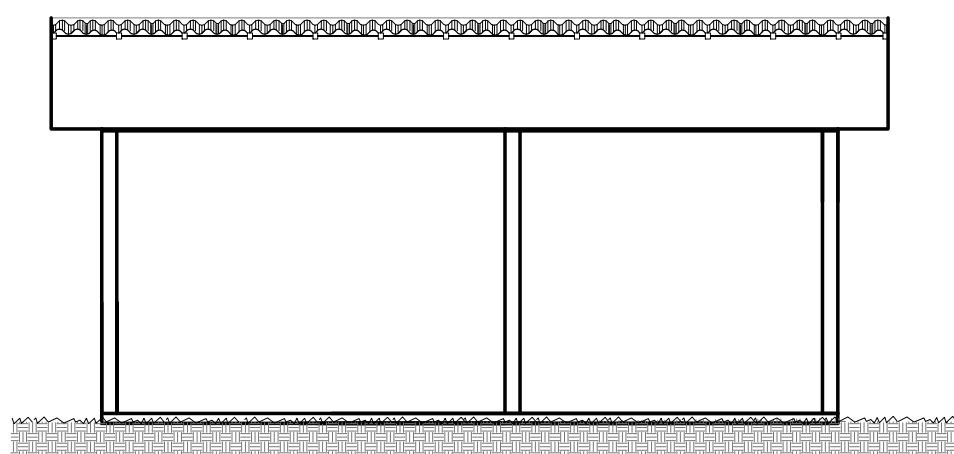

ELEV 2  
ESCALA 1:75

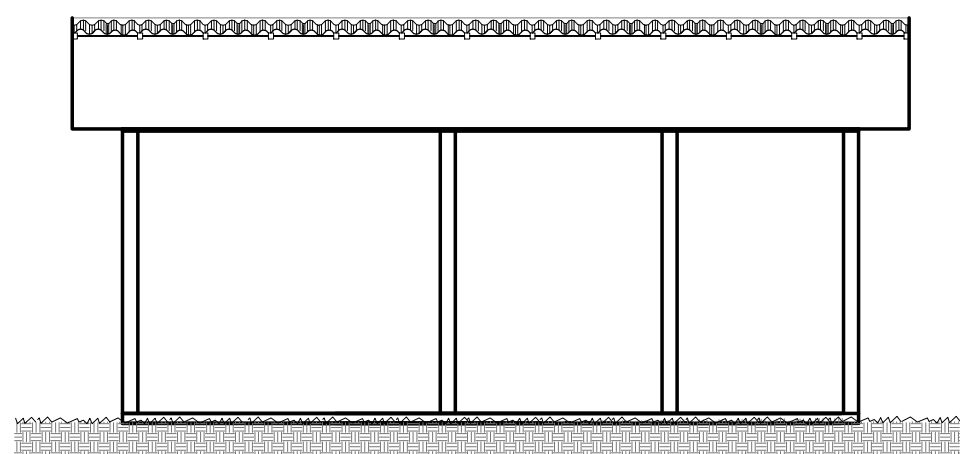

ELEV 3  
ESCALA 1:75

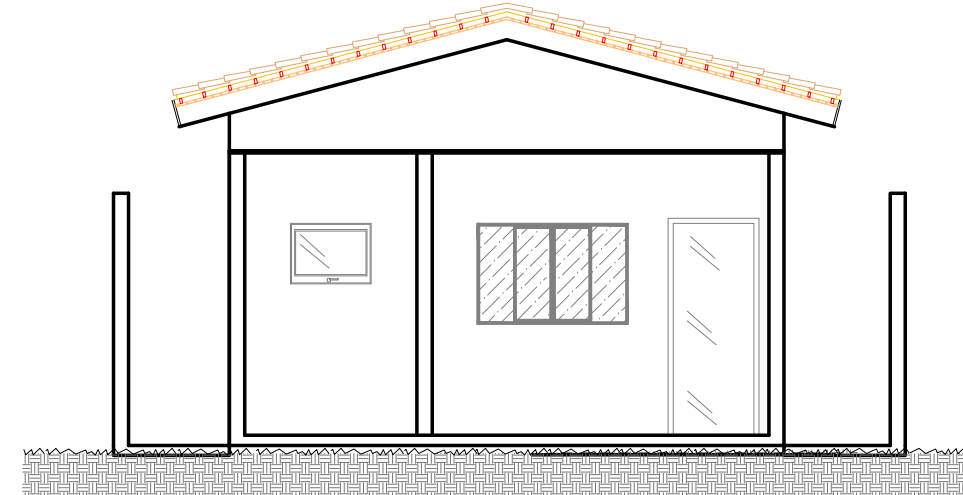

FACHADA  
ESCALA 1:75

Revisões (discriminação)	Nº	Data	Rubrica



PRAÇA DUQUE DE CAXIAS, 22  
ITAPEVA - SP, 13.240-000  
TEL. (15) 3526 8000

PROJETO:  
LOTE 1 - SINARA

ENDEREÇO/MUNICÍPIO:

ENDEREÇO E/OU BAIRRO - MUNICÍPIO

TÍTULO:	ÁREA (m²):	FOLHA:
PROJETO SINARA	36,80	01/02

ASSUNTO:  
PLANTA BAIXA, PLANTA DE COBERTURA,  
CORTES, FACHADA, ELEVAÇÕES E TABELA  
DE ESQUADRIAS

DATA:	ESCALA NOMINAL:	DESENHO:
21/02/2022	INDICADA	SEC. OBRAS

ASSINATURAS:

PREFEITO MUNICIPAL  
MÁRIO SÉRGIO TASSINARI

SECRETÁRIO MUNICIPAL  
DE OBRAS E SERVIÇOS  
WILHEN CARMELO SALLES KUCHTA

ENGENHEIRA CIVIL  
DIRETORA DE ENGENHARIA  
FRANCINE R. DOS SANTOS MARQUES

CREA - 5070671518  
a.r.t.

OBSERVAÇÃO: