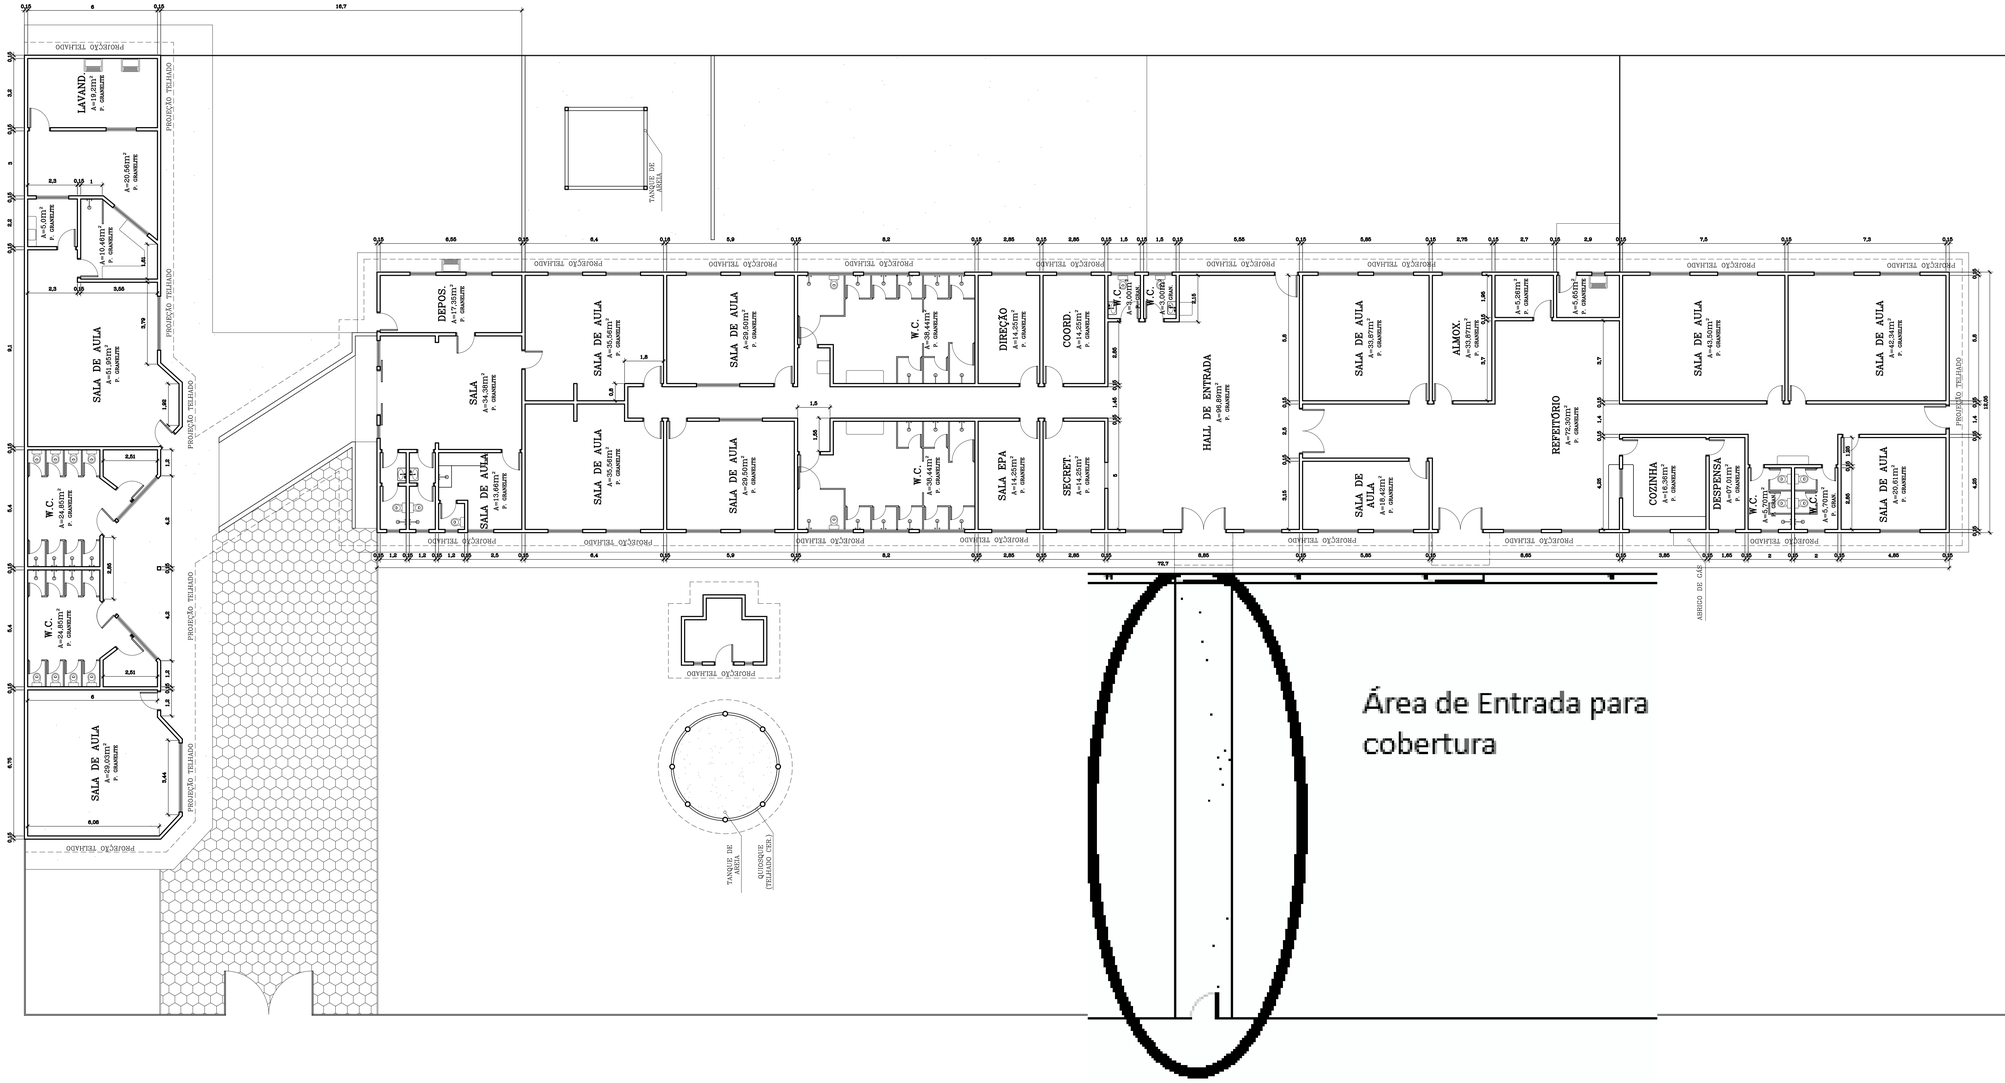

Título:

Planta Baixa U.E

Folha: ÚNICA

Obra:
EMEI MARY LAW FELIPPE

Proprietário:
PREFEITURA MUNICIPAL DE ITAPEVA - SMEC

Local:
RUA PEDRO DE ALMEIDA RAMOS, 63

Cidade:
Itapeva

Estado:
São Paulo

Situação sem Escala

Escala:

Data:

Declaração

Declaro que a aprovação do projeto por parte da Prefeitura, não implica no reconhecimento do direito de propriedade do terreno.

Proprietário:

PREFEITURA MUNICIPAL DE ITAPEVA

Quadro de Áreas

Autor do Projeto e Resp. Técnico:

Zona Residencial

Coef. de aproveitamento
Taxa de ocupação
Taxa de permeabilidade

ART:

Carimbos