TABELA 03			
OBJETO	Faixa Elevada para passagem de Pedestres		
ENDEREÇO	Praça Vinte de Setembro – Próximo ao Cofesa		
ITEM	DESCRIÇÃO	QUANTIDADE	UNIDADE
1	Faixa elevada para travessia de pedestres	123,25	m²
2	Piso cimentício intertravado(PAVIES)	91,85	m²
3	Guia meio fio prémoldada em concreto	44,00	m
4	Placa especial – A 33b	2	peça
5	Placa de Regulamentação – R19	2	peça
6	Placa de Advertência – A18	2	peça
7	Placa complementar	2	peça
8	Poste em tubo de aço carbono	4	peça
9	Sinalização Horizontal – Cor Amarela	11,80	m²
10	Sinalização Horizontal – Cor Branca	60,20	m²

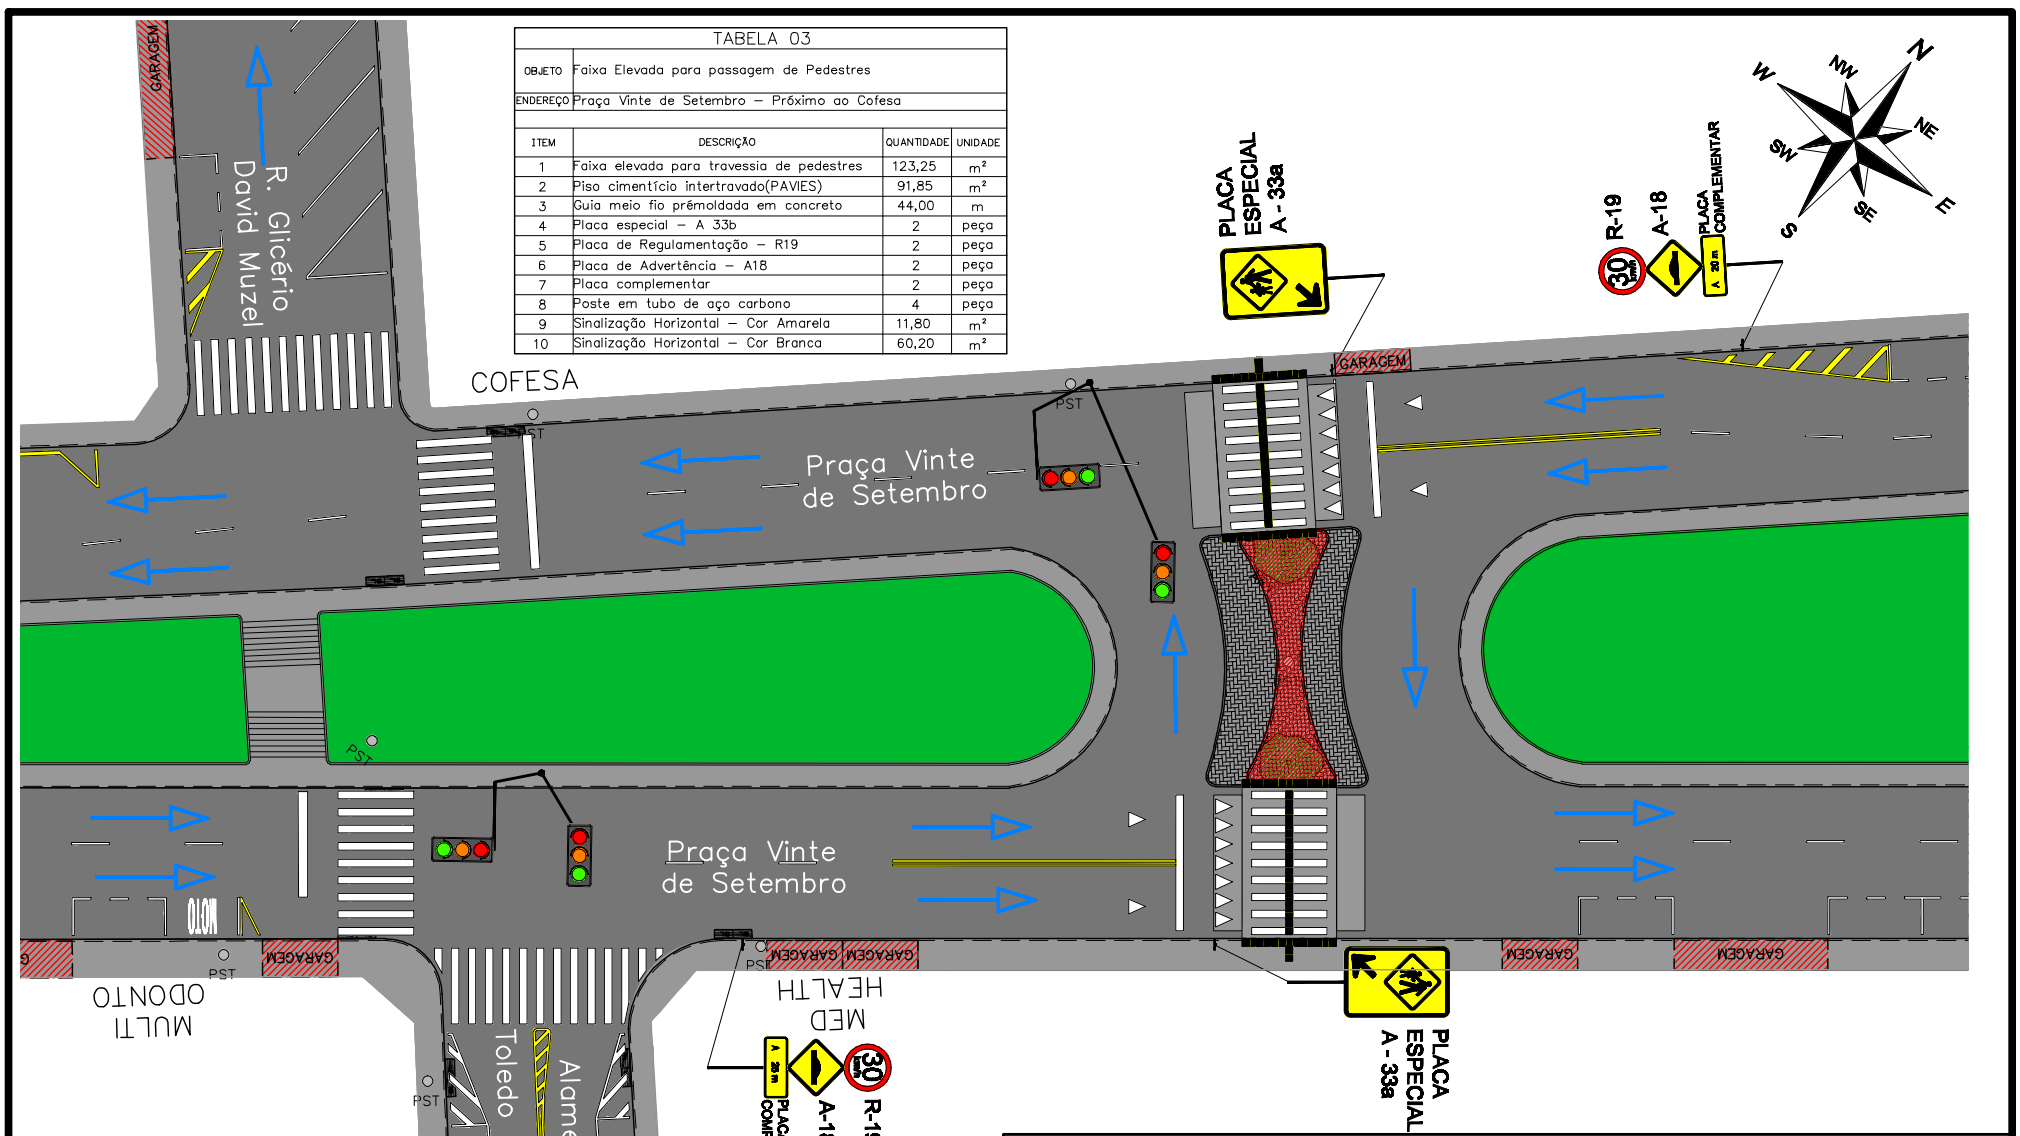

LEGENDA

- PST — Poste de Concreto (transmissão de energia elétrica)
- ARV — Árvores
- Boca de Lobo (captação de águas pluviais)
- Sentido do Fluxo de Trânsito

Prefeitura Municipal de Itapeva
DEMUTRAN

Projeto: Instalação de Faixas Elevadas para Passagem de Pedestres			
Local: Cruzamento entre a R. Brasilia e R. Laudelina F. de Melo			Escala: Indicada
Responsável Técnico: Gilvano de Almeida Pinheiro – Engenheiro Civil			CREA: 5062231028
Data: ABRIL 2022	Projetista: Rodrigo C. Alexandrino	Revisão: 00	Folha: 03/08

A4 (297mm X 210mm)