



### Detalhe FTP em interseções na via

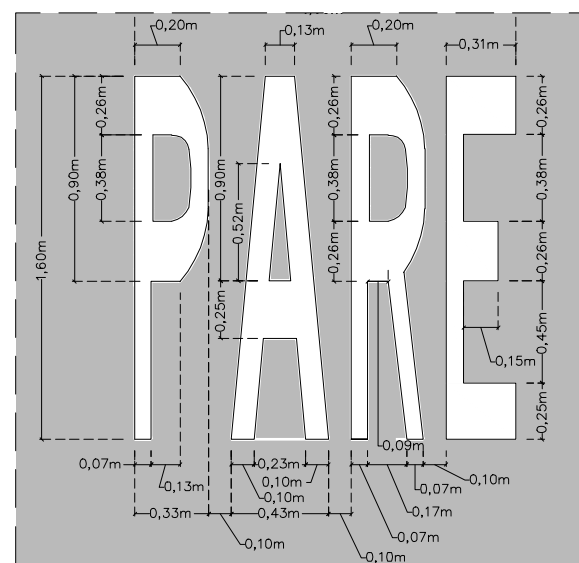


### Detalhe Legenda C01

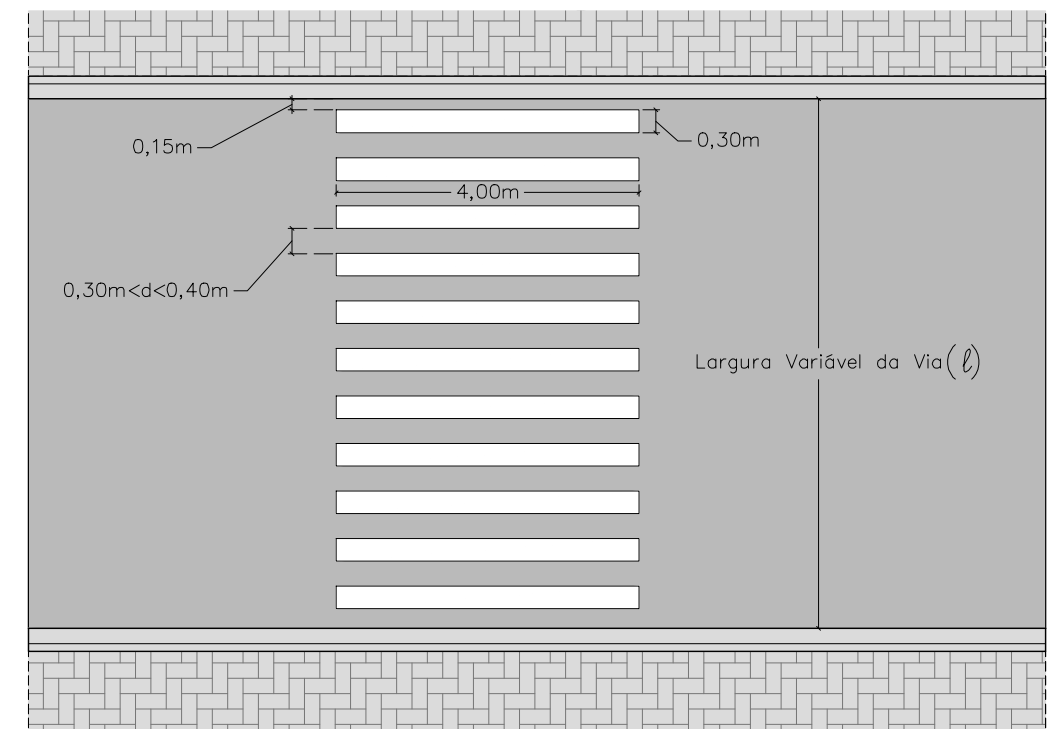


### Detalhe FTP na via

Escala 1:100

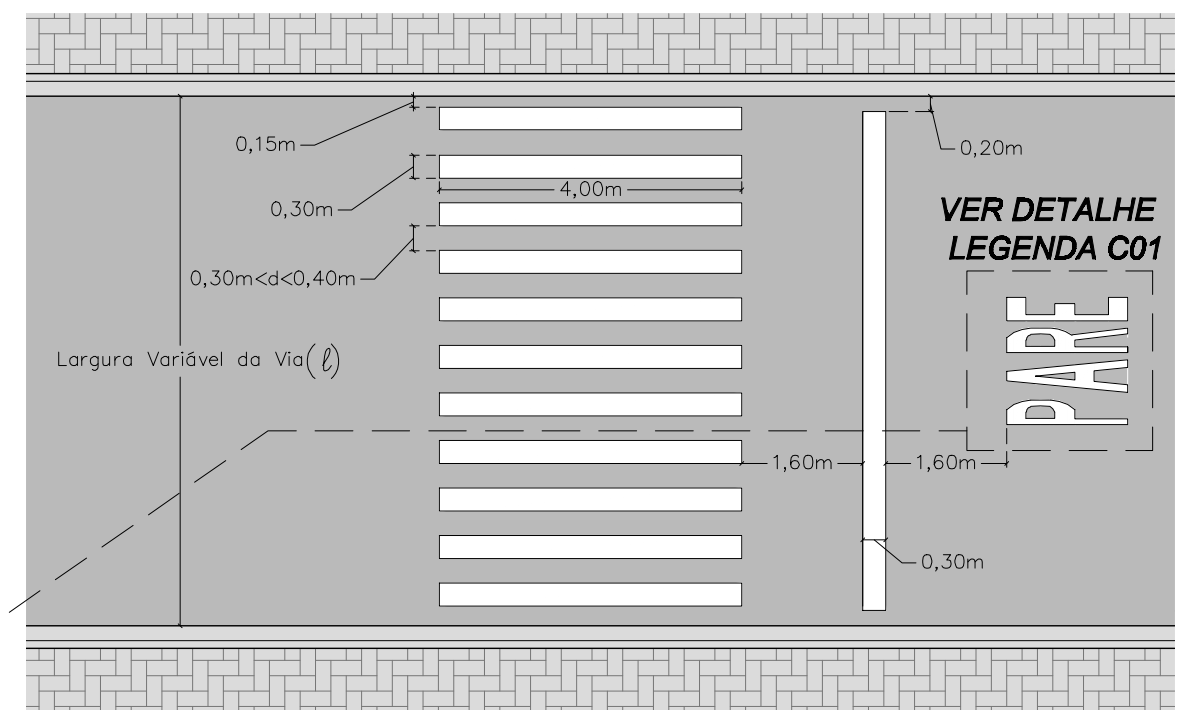

**Detalhe FTP na via c/ linha de Retenção e legenda de "PARE"**  
Escala 1:100

	<p><i>Prefeitura Municipal de Itapeva</i></p> <p><b>DEMUTRAN</b></p>
Projeto: Sinalização Horizontal	
Local: Conforme folhas 01/08 – 02/08 – 03/08 – 04/08 – 05/08	Escala: Indicada
Responsável Técnico: Gilvano de Almeida Pinheiro – Engenheiro Civil	CREA: 5062231028
Data: ABRIL 2022	Projeto: Rodrigo C. Alexandrino Revisão: 00 Folha: 07/08