



GOVERNO DE  
**ITAPEVA**

SECRETARIA DE OBRAS E SERVIÇOS

AV. ANGELINO FASCETI, 58 ITAPEVA TEL. (15) 35217476

PREFEITO MUNICIPAL  
MÁRIO SÉRGIO TASSINARI

PROJETO:

**RECONSTRUÇÃO MURO  
RUA ROQUE L. BARBOSA**



SECRETÁRIO MUNICIPAL  
DE OBRAS E SERVIÇOS  
WILHEN CARMELO SALLES KUCHTA

CONTRATO

M2

LOCALIZAÇÃO


CROQUI GERAL

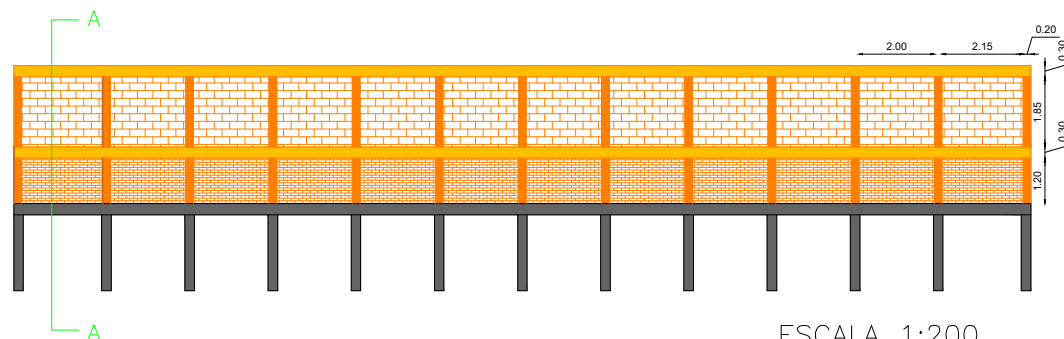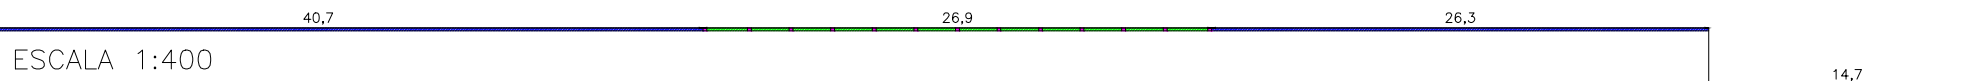


 MURO EXISTENTE  
(H = 2,15m – ALVENARIA SIMPLES)  
(H = 1,50m – ALVENARIA EMBASAMENTO)

 MURO A CONSTRUIR  
(H = 2,15m – ALVENARIA SIMPLES)  
(H = 1,50m – ALVENARIA EMBASAMENTO)


 MURO A DEMOLIR E CONSTRUIR  
(H = 2,50m)

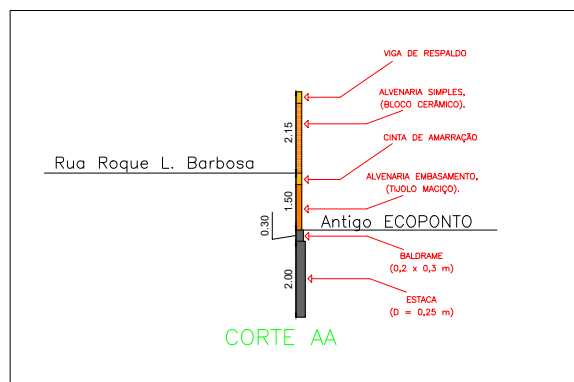

ESCALA 1:200

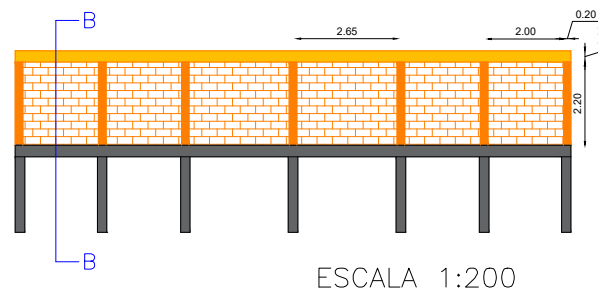

ESCALA 1:200

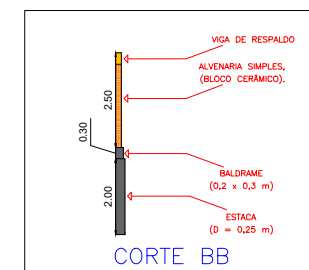

ESCALA 1:200