

Revisões (discriminação)	Nº	Data	Rubrica



GOVERNO DE
ITAPEVA

PRACA DUQUE DE CAXIAS, 22
ITAPEVA TEL. (15) 3526 8000

PROJETO:
CRECHE E ESCOLA DE EDUCAÇÃO INFANTIL

ENDEREÇO/MUNICÍPIO:
MORADA DO BOSQUE - ITAPEVA SP

TÍTULO: **ARQUITETONICO** FOLHA: **01/02**

ASSUNTO:
PLANTA BAIXA, CORTES DE FACHADA

DATA: **14/09/2023** ESCALA NOMINAL: **1/200** DESENHO: **DEP. ENG.**


ASSINATURAS:

PREFEITO MUNICIPAL
MÁRIO SÉRGIO TASSINARI


SECRETÁRIO MUNICIPAL
DE OBRAS E SERVIÇOS
FRANCINE R. DOS SANTOS MARQUES

DIRETORA DE ENGENHARIA
LUANA STEFANNY OLIVEIRA SANTOS
CREA Nº 5071014325





OBSERVAÇÃO:

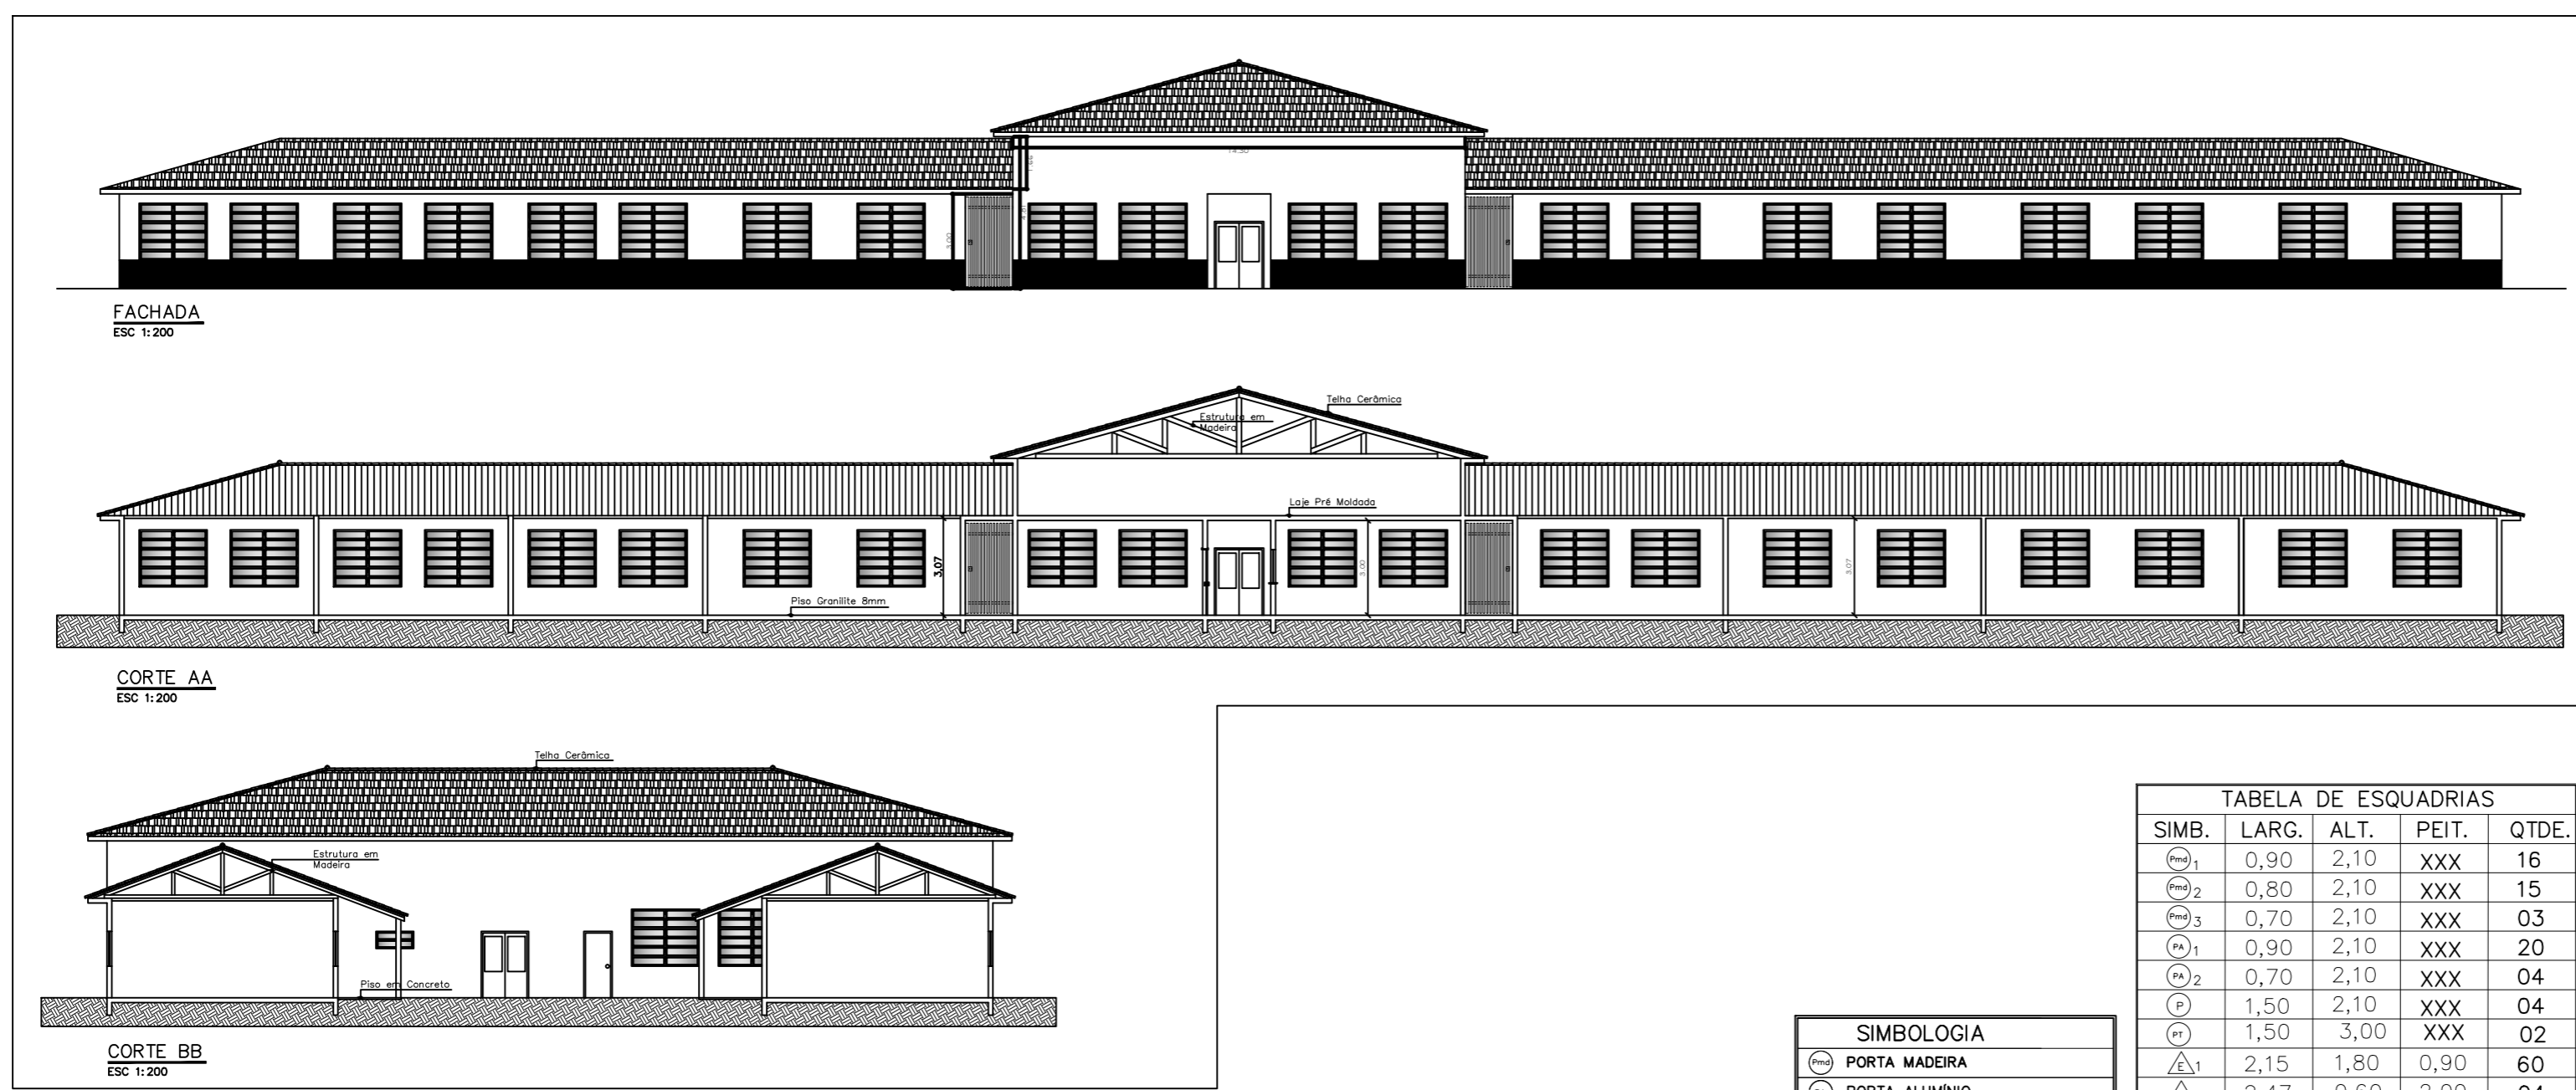

(PM)	PORTA MADEIRA
(PA)	PORTA ALUMÍNIO
(P)	PORTÃO METÁLICO
(E)	ESQUADRIAS VIDRO TEMPERADO

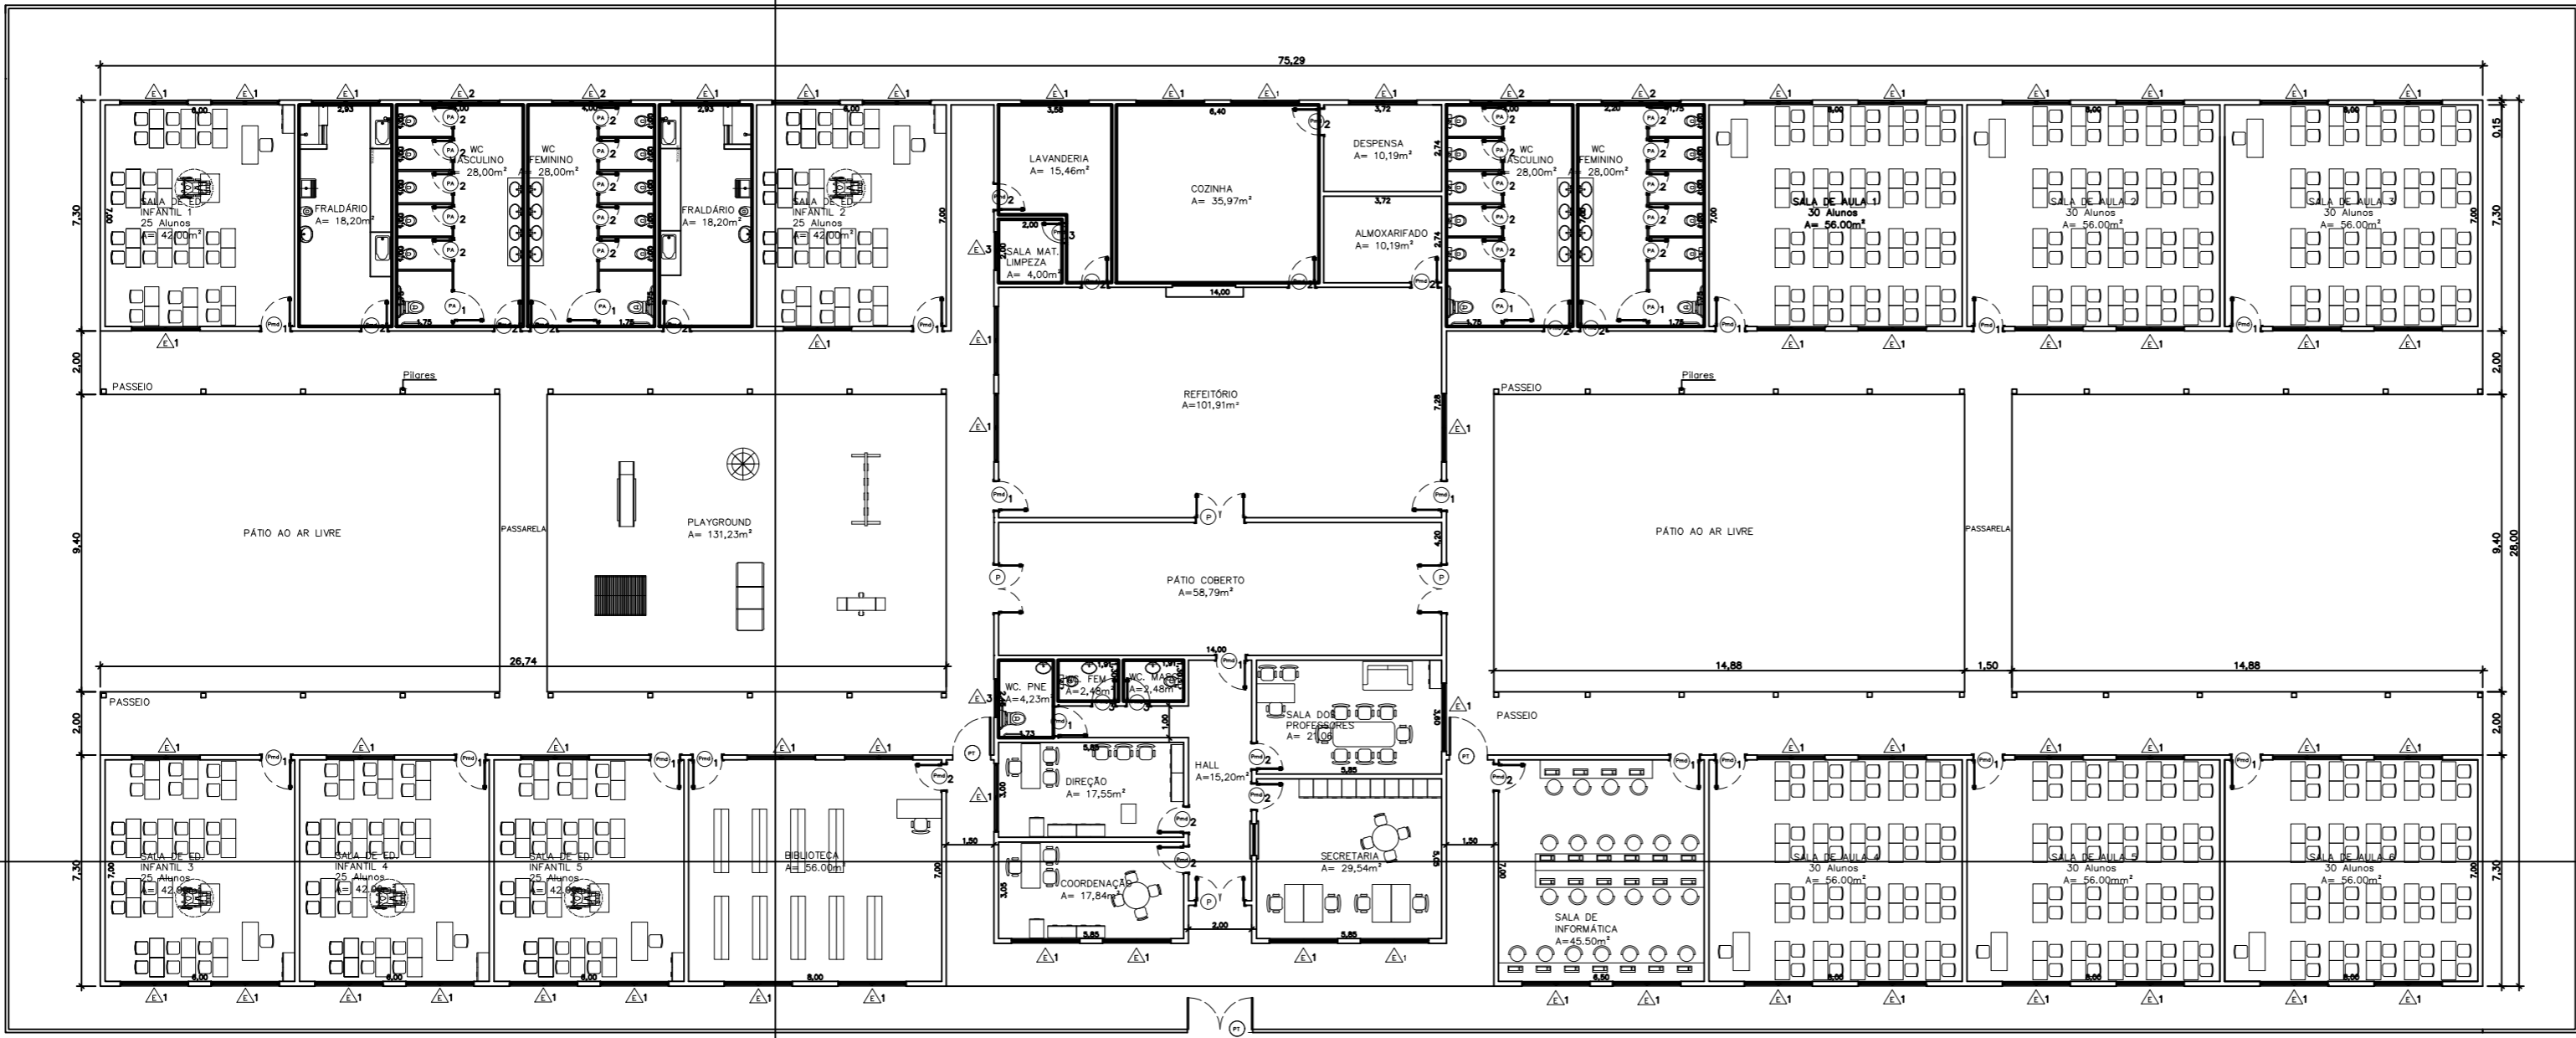

PLANTA BAIXA
ESC 1:200

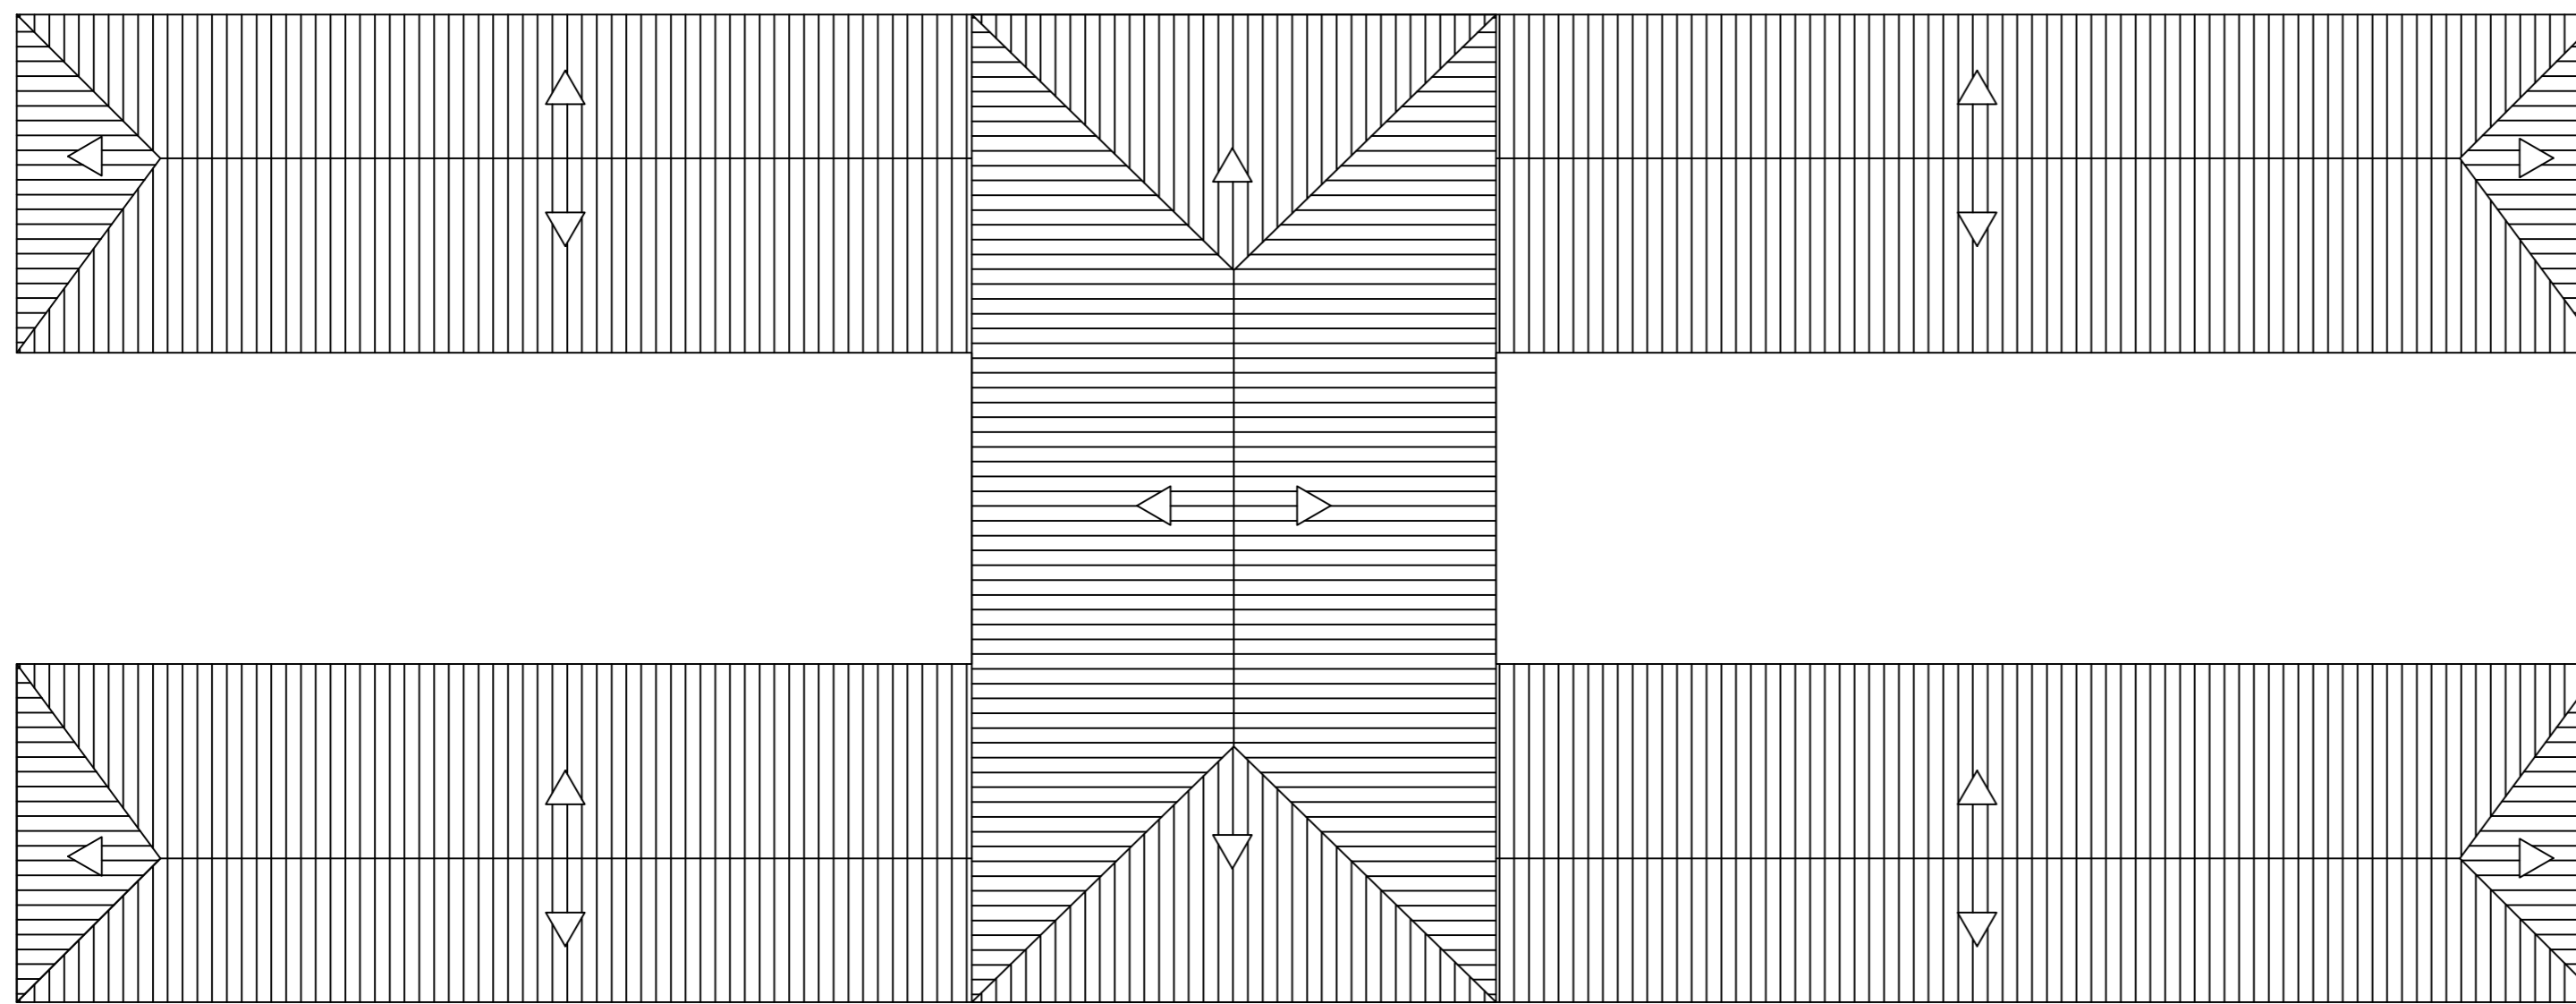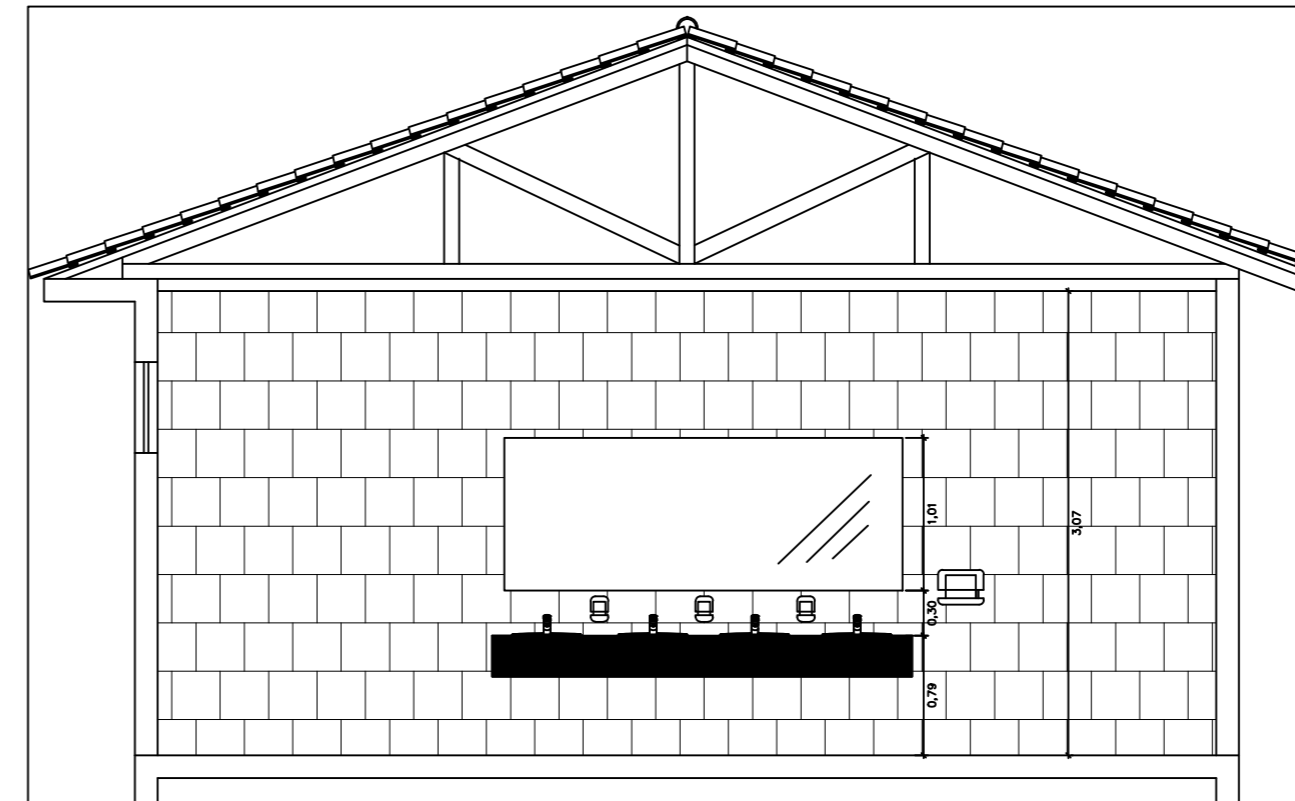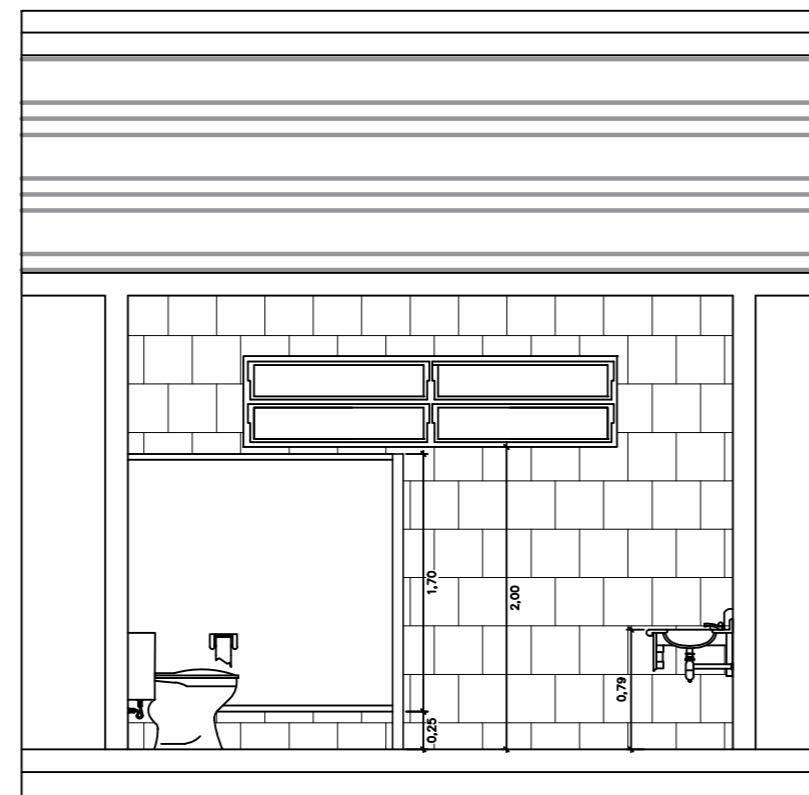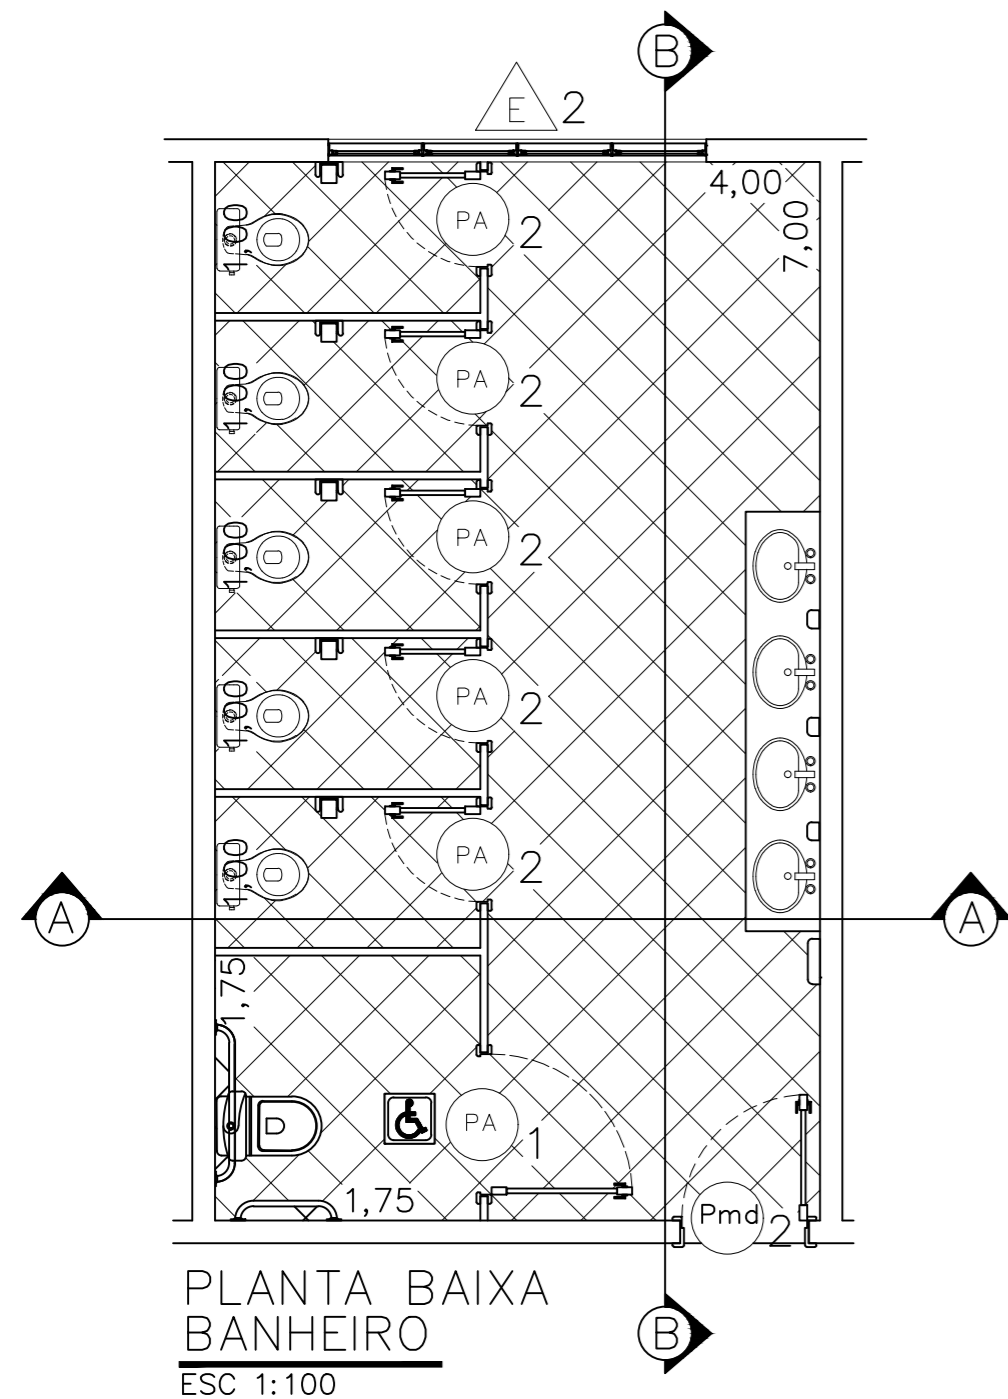

Revisões (discriminação)	Nº	Data	Rubrica



PRACA DUQUE DE CAXIAS, 22
ITAPEVA TEL. (15) 3526 8000

PROJETO:
CRECHE E ESCOLA DE EDUCAÇÃO INFANTIL

ENDEREÇO/MUNICÍPIO:
MORADA DO BOSQUE - ITAPEVA SP

TÍTULO: ARQUITETONICO FOLHA: 02/02

ASSUNTO:
CORTE BANHEIRO E COBERTURA

DATA: 14/09/2023 ESCALA NOMINAL: 1/100 DESENHO: 1/200 DEP. ENG.

ASSINATURAS:

PREFEITO MUNICIPAL
MÁRIO SÉRGIO TASSINARI

SECRETÁRIO MUNICIPAL
DE OBRAS E SERVIÇOS
FRANCINE R. DOS SANTOS MARQUES

DIRETORA DE ENGENHARIA
LUANA STEFANNY OLIVEIRA SANTOS
CREA Nº 5071014325

OBSERVAÇÃO: