

Compensação por supressão de indivíduos isolados			
Indivíduos	Mudas	Compensação*	
		ha	m²
79 (15-1)	1185,00	1,19	11600,00
03 (30-1)	90,00	0,09	900,00
TOTAL	1275,00	1,28	12800,00

* Observação: Plantio de 1.000 árvores por hectare.


Intervenção em APP (1,2x)			
Local	Área de Intervenção	Compensação	
	m²	ha	m²
Não edificante 1	120,63	0,012	144,0
Não edificante 2	779,63	0,078	933,2
Não edificante 3	572,41	0,057	686,9
Não edificante 4	111,71	0,011	134,1
Vela sanitária 1	292,91	0,029	351,5
Avenida 01	1775,59	0,178	2130,7
Total	3650,28	0,37	4380,40

Compensação proposta (1.000 mudas/hectare)			
Áreas	m²	ha	Mudas
Intervenções em APP	4380,40	0,4380	438
Intervenções de maciço vegetal	0,00	0,0000	0
Árvores isoladas	12800,00	1,2800	1280
Total	17180,40	1,7180	1718

LOTEAMENTO RESIDENCIAL INTERLAGOS			
ITEM	Área (m²)	%	
Terreno (a) - GLEBA A	298467,00	100,00%	
Total de lotes (1)	349,00	155907,04	52,24%
Lotes Residencial Unifamiliar (b)	349,00	155907,04	52,24%
Total áreas públicas (2)	142559,96	47,76%	
Sistema Viário (2.1)	65445,07	21,93%	
Área Institucional (2.2)	15141,40	5,21%	
Área institucional (2.2.1) Equip. público comunitário	15141,40	5,07%	
(2.2.2) Equip. público urbano	404,87	0,14%	
Total Espaços livres de uso público (2.3)	61568,62	20,83%	
Espacos livres de Uso Público (2.3.1) Áreas Verdes	61568,62	20,83%	
Total (1+2)	298467,00	100,00%	
Área Remanescente	0,00		
Área Total (GLEBA A)	298467,00		
População Prevista total (c) (4/unid.)	1396	Habitantes	
Densida	Bruta (c/a)	46,77	Hab./ha
	Líquida (c/b)	89,54	Hab./ha

Natureza do loteamento			
Lotes	Nº	Área (m²)	%
Unidades residenciais	349,00	155907,04	100,00%
Total de lotes	349,00	155907,04	100,00%

Quadro de áreas verdes			
Descrição	Área (m²)	ha	%
Área a lotear	298467,00	29,85	100,00
Área verde 1	28922,65	2,89	9,69%
Área verde 2	2980,29	0,30	1,00%
Área verde 3	6038,81	0,60	2,02%
Área verde 4	23626,87	2,36	7,92%
Área verde total	61568,62	6,15	20,63%

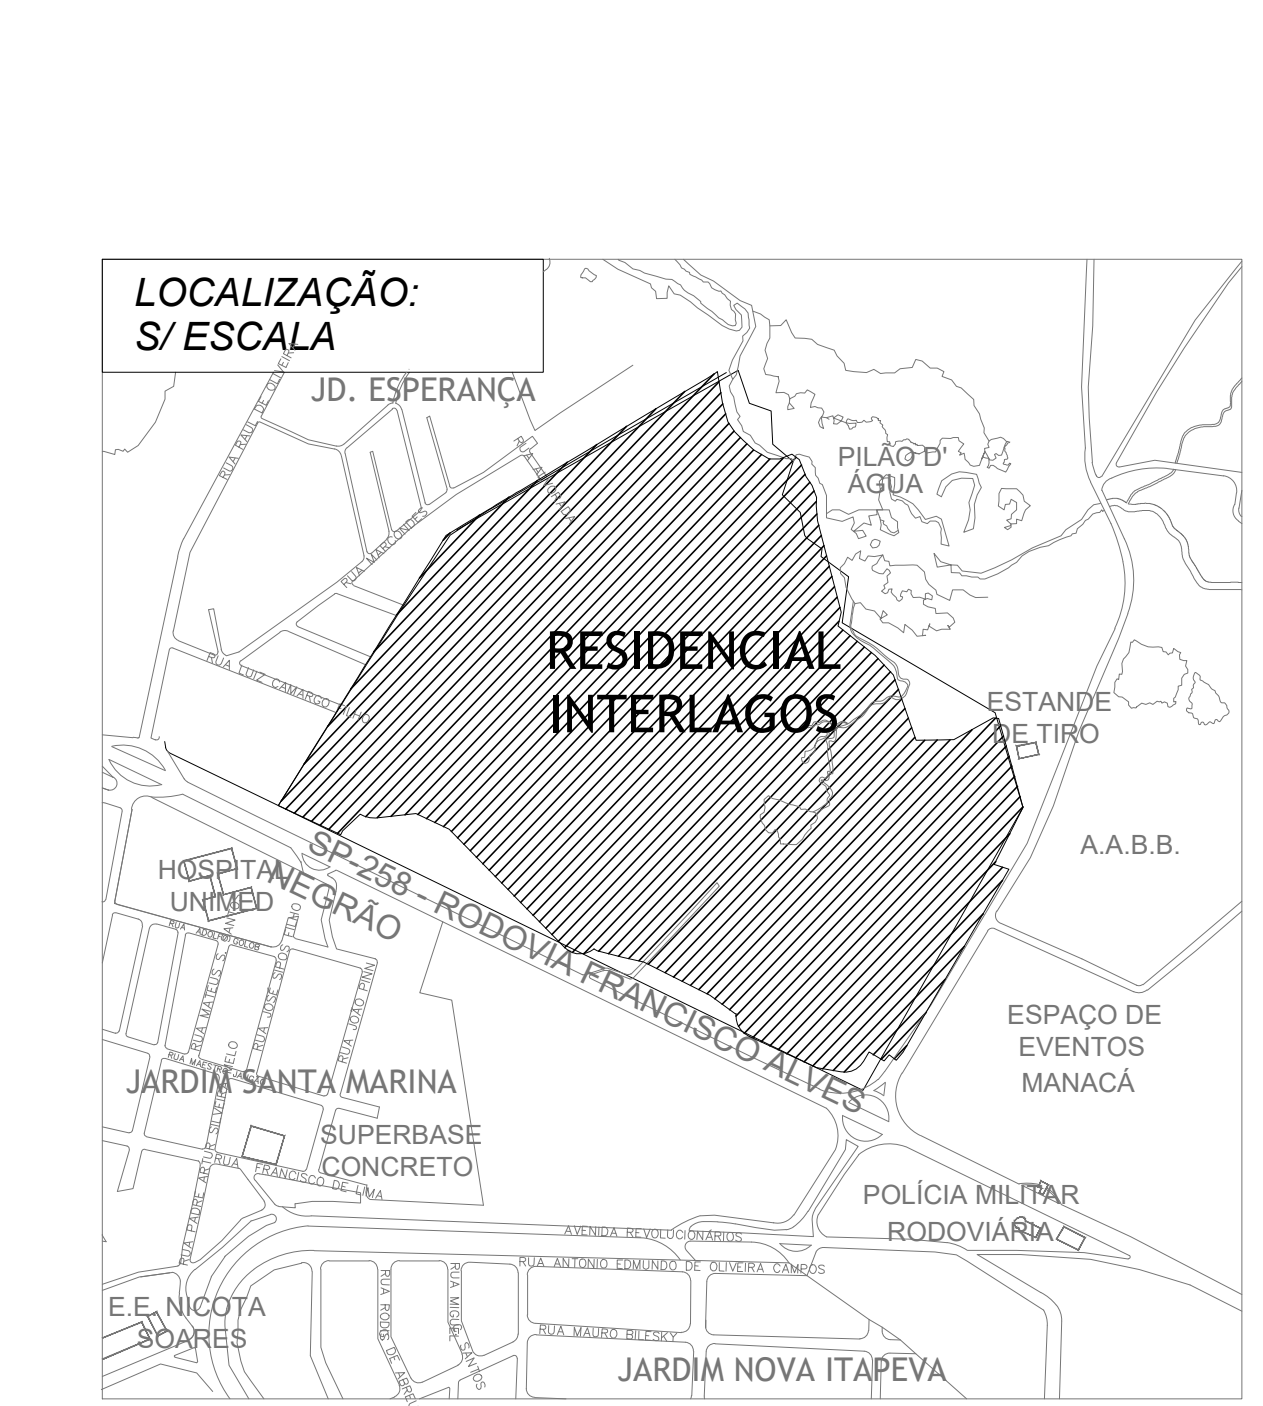

Plantio de árvores no passeio público: 351 árvores (1 unid./lote)

LEGENDA

- Área verde
- Compensação
- Revegetação de Á. verde
- Intervenção em APP
- Plantio de árvores no passeio - 1 unid./lote
- Perímetro da Gleba
- Não edificante rodovia
- Corpo d'água
- Limite da A.P.P.
- Vegetação maciça na área a lotear
- Vegetação maciça na área remanescente
- Lago artificial
- Várzea
- Faixa não edificante

PROJETO DE REVEGETAÇÃO

ASSUNTO: Loteamento de acesso controlado - Residencial Interlagos

PROPRIETÁRIO: BS & J.L.F.N. INTERLAGOS EMPREENDIMENTOS IMOBILIÁRIOS SPE LTDA

LOCAL: Estrada Municipal Hilário Martins - Bairro Ribeirão Fundo / Pilão d'água - Itapeva/SP

ESCALA: MATRÍCULA 49.508 DATA: 22/02/2024 REVISÃO 6 ZONAS DE USO: ZCA - ZONA DE CONTROLE AMBIENTAL RESIDENCIAL ZCR - ZONA DE COND. RESID.

LOCALIZAÇÃO: S/ ESCALA

ITEM	Especificação	Área (m²)	%
1	Lotes (1 unid.)	155907,04	52,24%
2	Áreas públicas	142559,96	47,76%
2.1	Sistema viário	65445,07	21,93%
2.2	Áreas institucionais (equipamentos urbanos e comunitários)	15141,40	5,21%
2.2.1	Áreas verdes APP	61568,62	20,83%
2.2.2	Sistema viário	0,00	0,00%
3	Outros	0,00	0,00%
4	Área total loteada	298467,00	100,00%
5	Área remanescente	0,00	0,00%
6	Total da gleba	298467,00	100,00%

RESPONSÁVEL TÉCNICO: LUCAS JOSÉ PIRES DE OLIVEIRA PORTES
CRA: 1066691/0

ART N.º: 202211292

BAMBU & SÁBIA
EMPREENDETIMENTO IMOBILIÁRIO

ESPAÇO PARA APROVAÇÃO