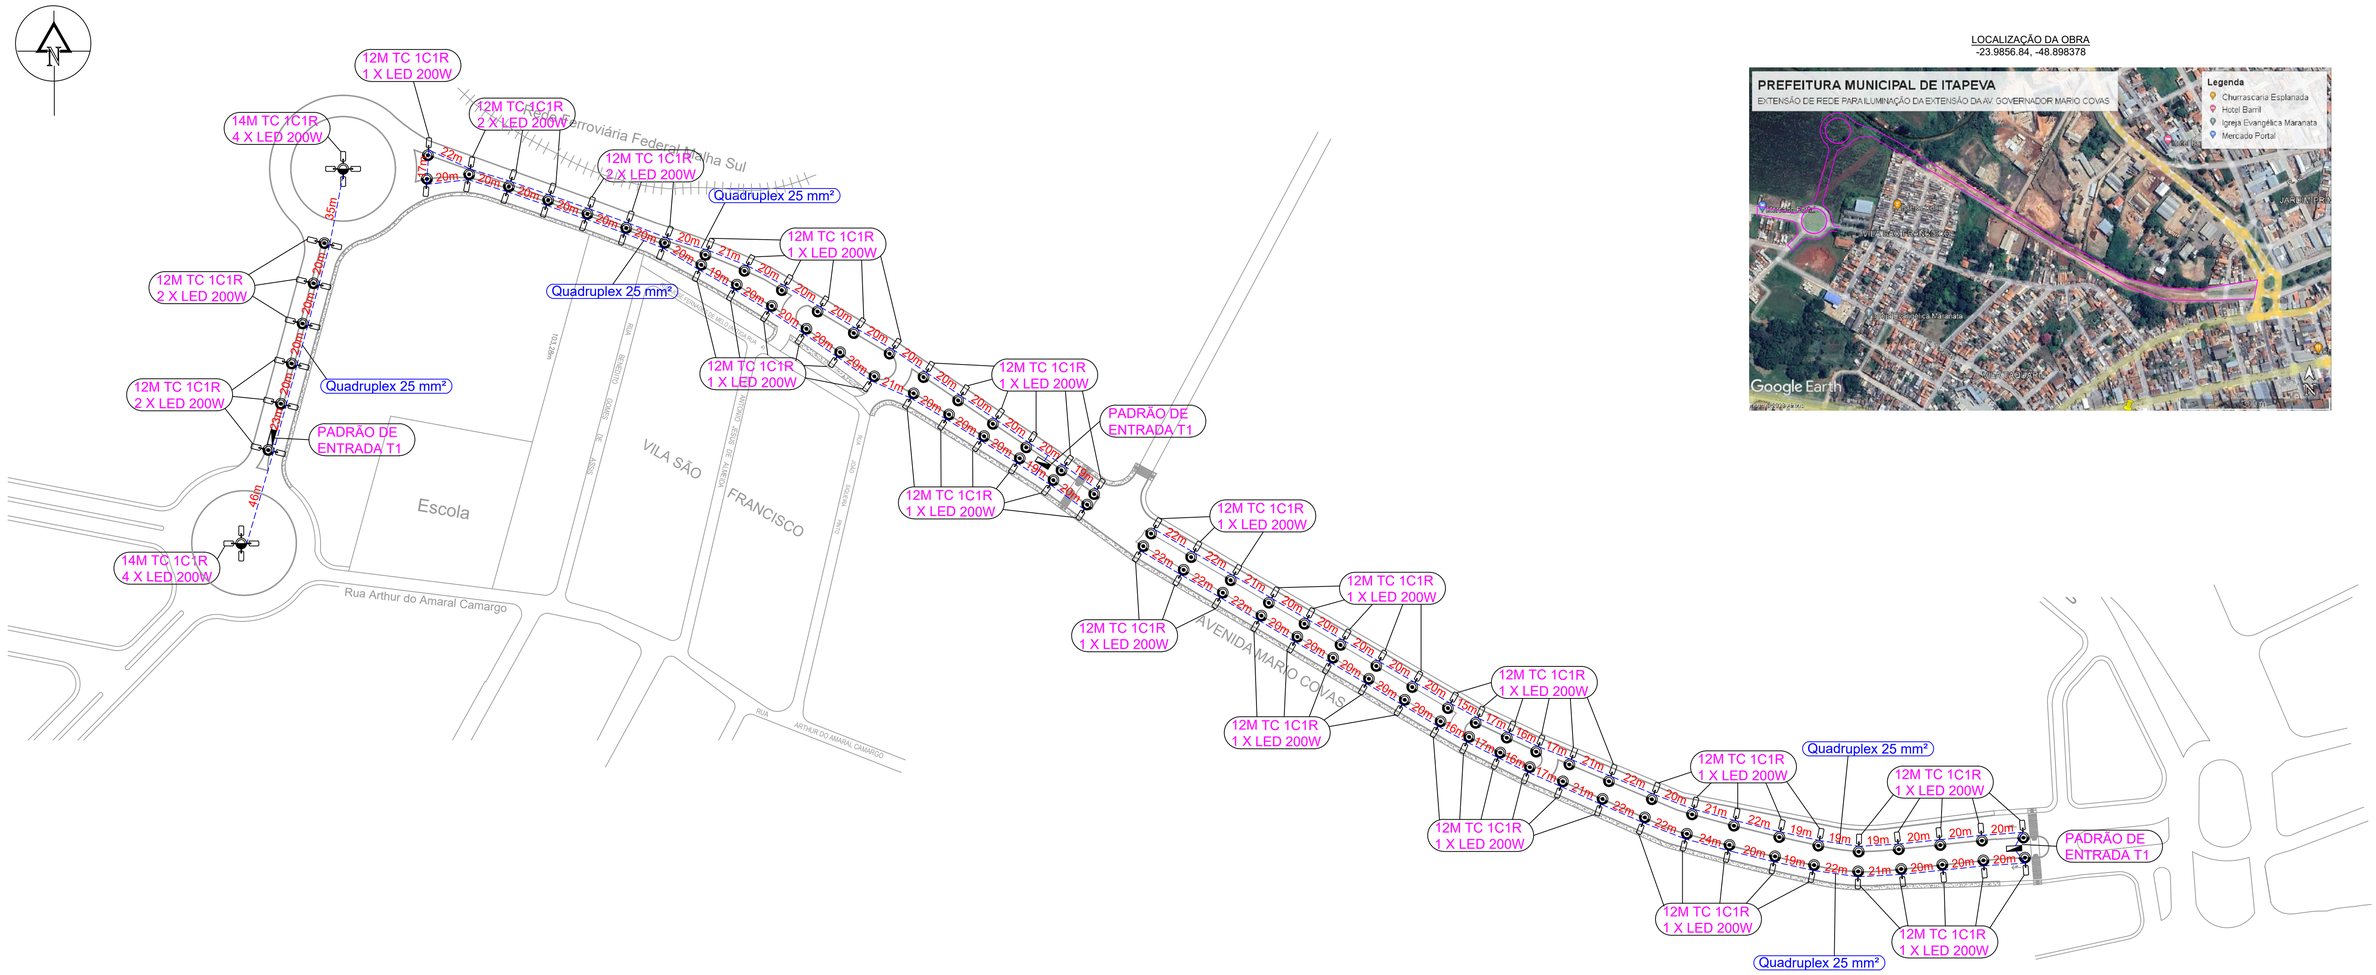

LOCALIZAÇÃO DA OBRA
-23.9856.84, -48.898378

DETALHE DO POSTE SIMPLES DE 12 METROS

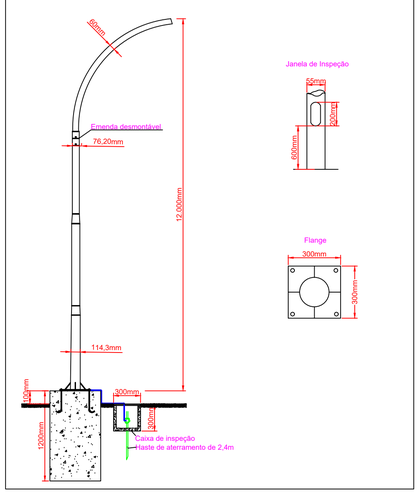

DETALHE DO POSTE DUPLO DE 12 METROS

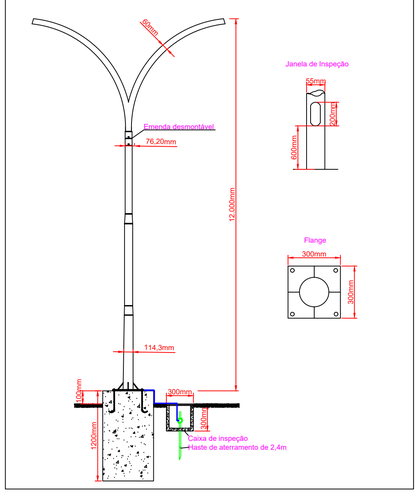

NÃO CONFIE
TESTE
ATERRE
SINALIZE

LEGENDA

	PADRÃO DE ENTRADA DE ENERGIA CATEGORIA T1
	POSTE TUBULAR DE CONCRETO DE 14m COM SUPORTE PÉTALA COM 4 LUMINÁRIAS LED 200W, A SER INSTALADO
	POSTE ORNAMENTAL DUPLO COM 12m COM 2 LUMINÁRIAS LED 200W
	POSTE ORNAMENTAL SIMPLES COM 12m LIVRE COM 1 LUMINÁRIA LED 200W
	REDE SECUNDÁRIA COM CABO QUADRUPLEX 25mm² A SER INSTALADO

NOTAS

OS SERVIÇOS DE INTERLIGAÇÃO SERÃO EXECUTADOS POR EMPRESA PARTICULAR CADASTRADA NA ELEKTRO.

Revisões (discriminação)	Nº	Data	Rubricas
Projeto de Rec. Ornamental Largaurus	01	MAI/2023	Nestlon

GOVERNO DE
ITAPEVA
PRAÇA DUQUE DE CAXIAS, 22
ITAPEVA TEL. (15) 3526 8000

PROJETO:
ILUMINAÇÃO ORNAMENTAL NO MUNICÍPIO DE ITAPEVA

ENDEREÇO/MUNICÍPIO:
AVENIDA MARIO COVAS

TÍTULO:	DATA:	FOLHA:
PROJETO DE ILUMINAÇÃO	MA.2023	UNICA

PROGRAMA:
INFRA-ESTRUTURA URBANA

ASSUNTO/OBJETO:
PROJETO DE ILUMINAÇÃO ORNAMENTAL.

CONTRATO:	ESCALA NOMINAL:	DESENHO:
	1/1000	

ASSINATURAS

PREFEITO MUNICIPAL
MÁRIO SÉRGIO TASSINARI

SECRETÁRIO MUNICIPAL DE ADMINISTRAÇÕES REGIONAIS
ALEXANDRE RIBAS

Documento assinado digitalmente
ALEXANDRE RIBAS
Data: 29/05/2023 15:09:22-0300
Verifique em https://validar.iti.gov.br

RESPONSAVEL TÉCNICO
FRANCINE R. DOS SANTOS MARQUES

A.R.T.