



# BAIRRO SANBRA

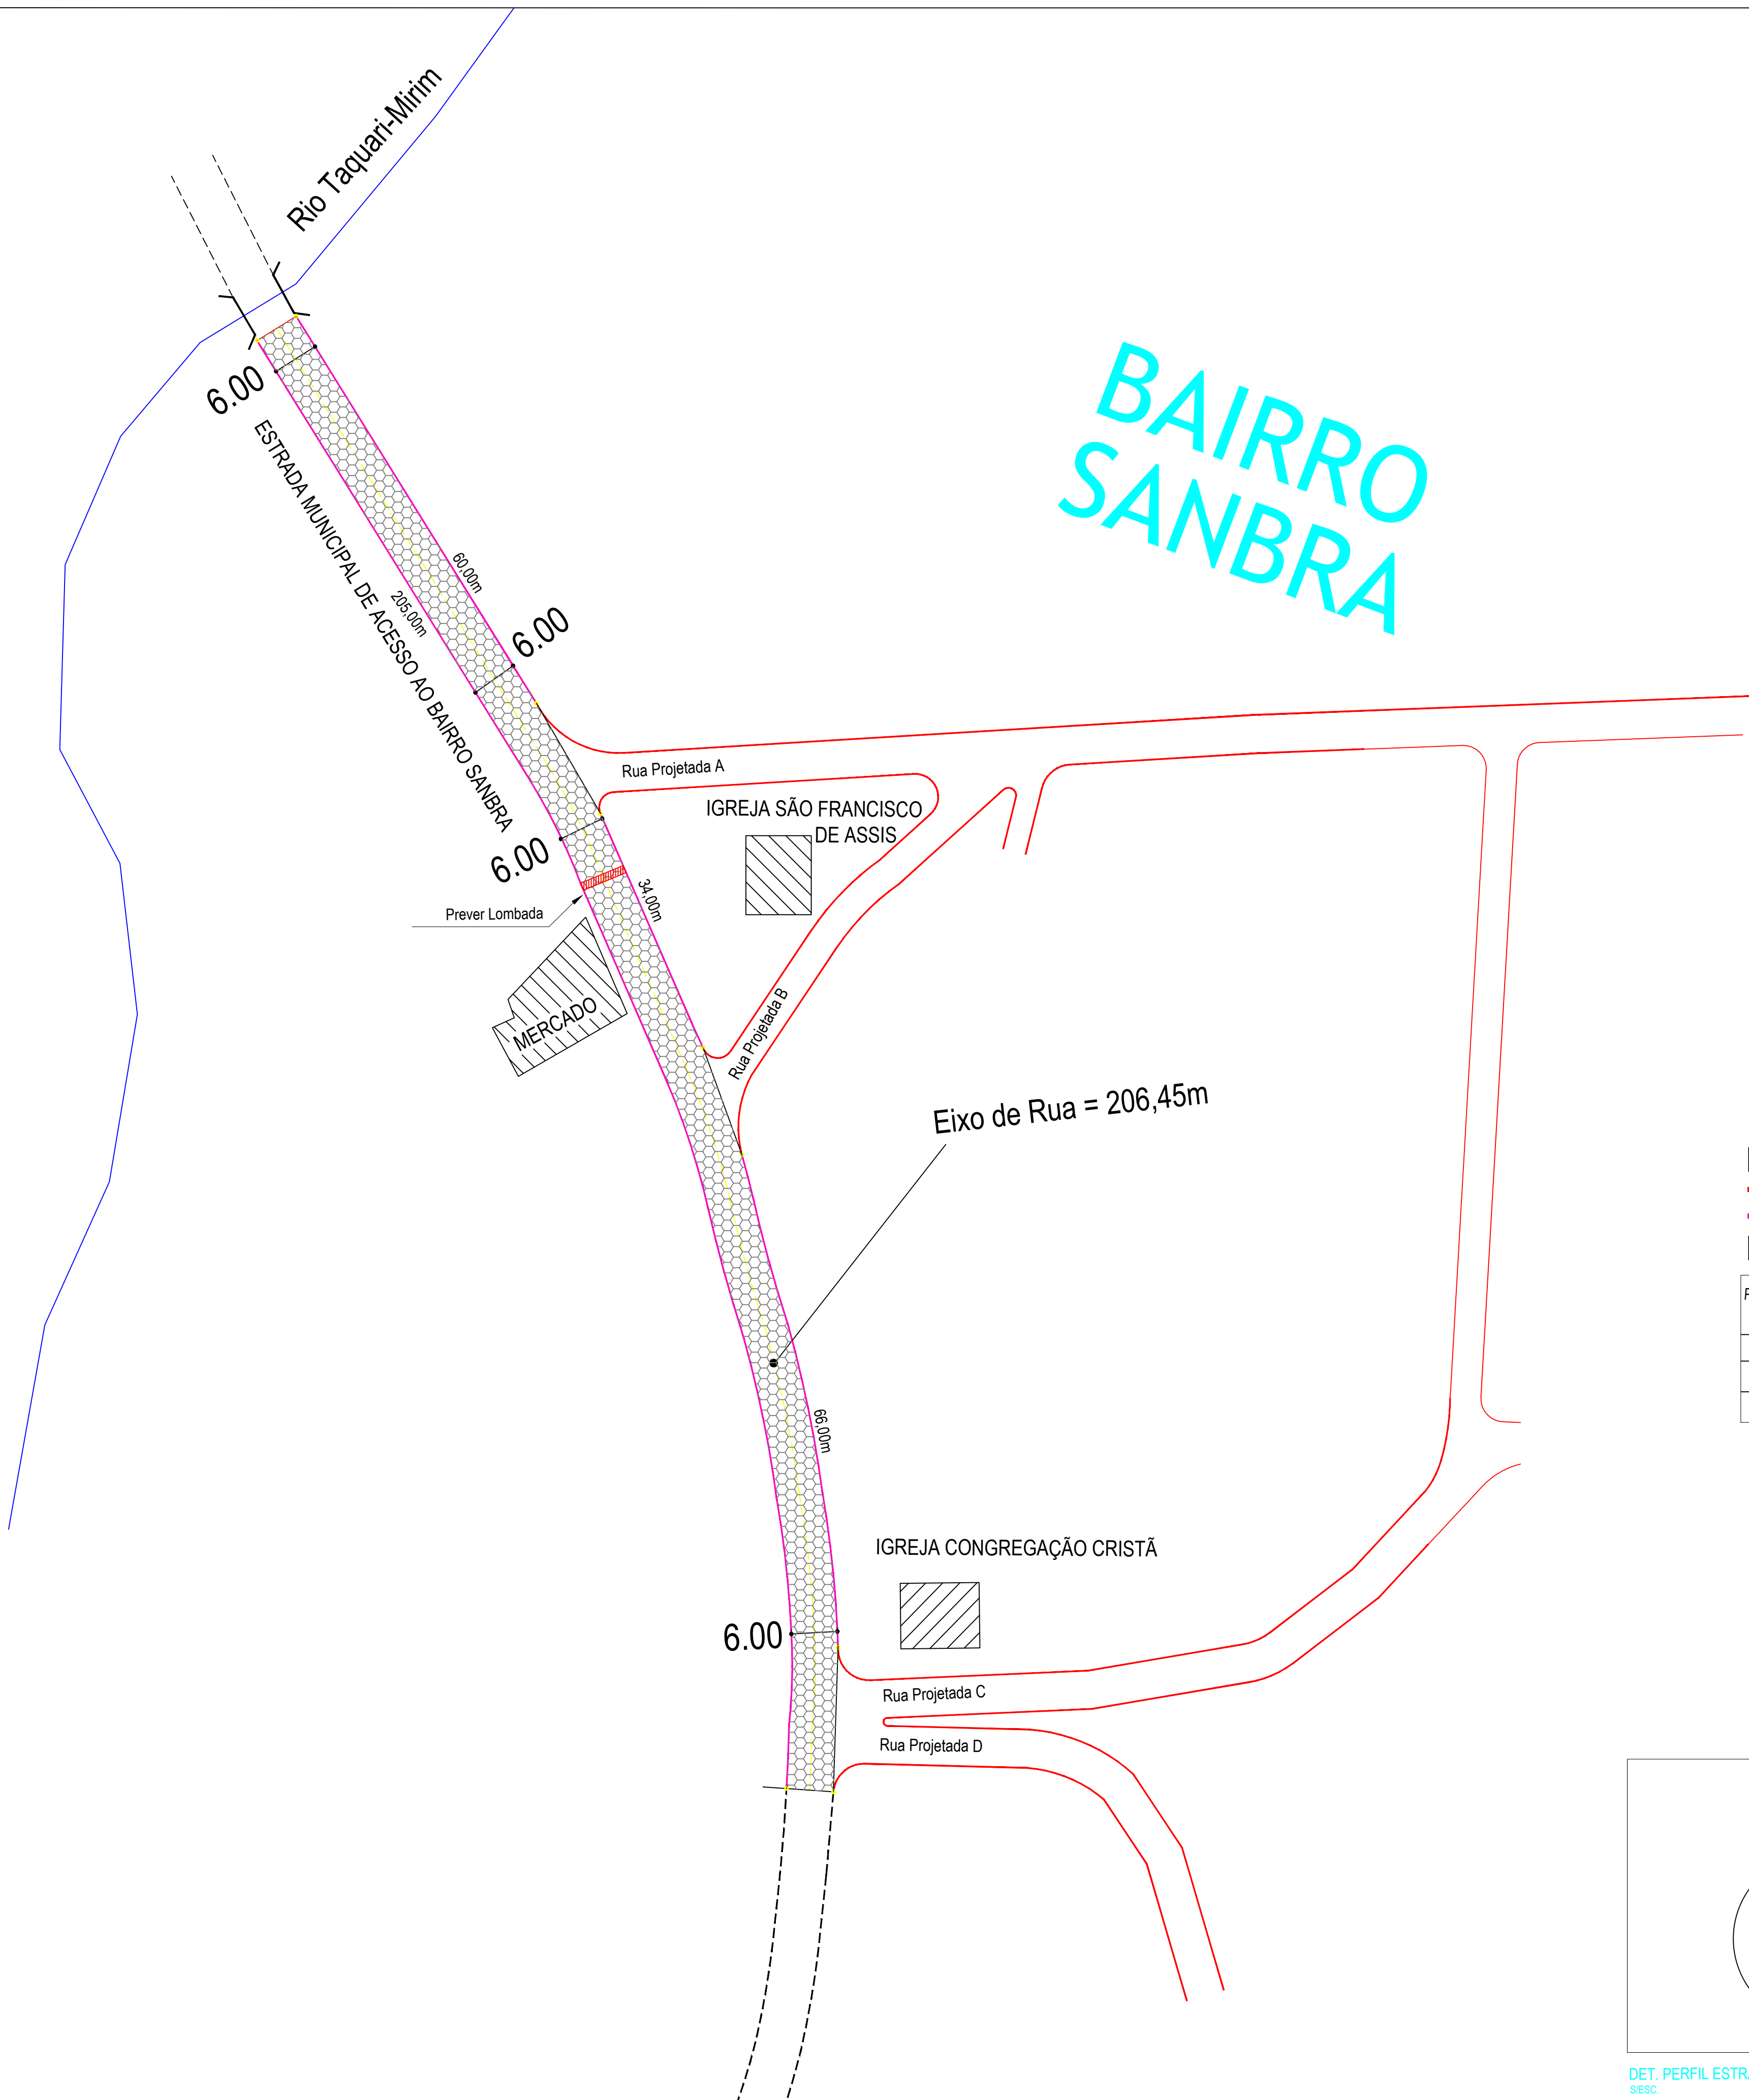

- LOMBADA
- GUIAS EXISTENTES
- GUIAS A EXECUTAR
- RUA A SER PAVIMENTADA

| PROJETO PAVIMENTAÇÃO LOJOTA<br>BAIRRO SANBRA | QUANTIFICAÇÃO          |                              |                      |                          |                                    |
|--|------------------------|------------------------------|----------------------|--------------------------|------------------------------------|
|  | CALÇADAS<br>A EXECUTAR | GUIAS<br>RETAS<br>A EXECUTAR | LARGURA<br>MÉDIA [m] | COMPRIMENTO<br>MÉDIO [m] | PAV. ÁREA [m2]<br>LAJOTAS e= 10 cm |
| LOCAL  | —                      | 365,00                       | 6,00                 | 206,45                   | 1.961,21                           |
| ESTRADA MUNICIPAL                            | —                      | 365,00                       | —                    | 206,45                   | 1.961,21                           |
| TOTAL  | —                      | 365,00                       | —                    | 206,45                   | 1.961,21                           |

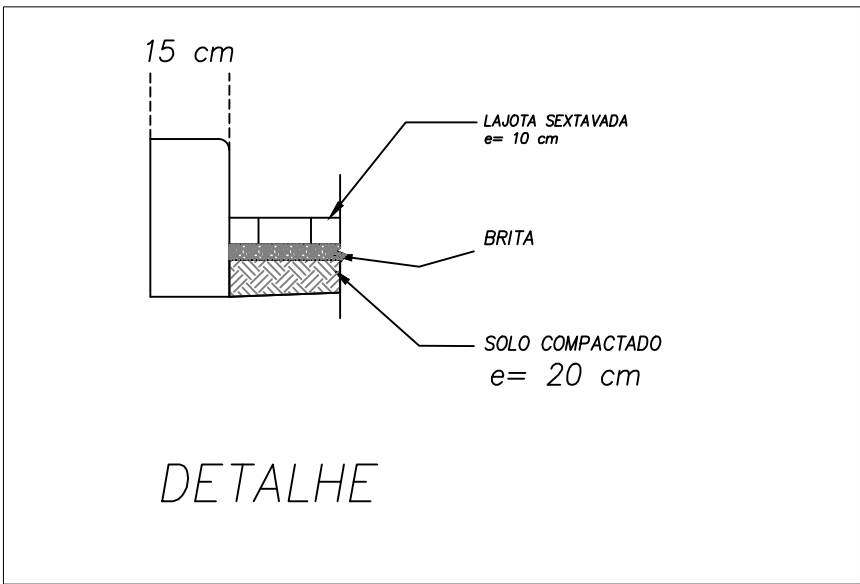

DET. PERFIL ESTRADA MUNICIPAL ITAPEVA  
S/ESC.

| Revisões (discriminação) | Nº | Data | Rubrica |
|--------------------------|----|------|---------|
|                          |    |      |         |
|                          |    |      |         |
PRAÇA DUQUE DE CAXIAS, 22  
ITAPEVA TEL. (15) 3526 8000

PROJETO:  
INFRA-ESTRUTURA URBANA NO  
MUNICÍPIO DE ITAPEVA

ENDEREÇO/MUNICÍPIO:  
ESTRADA MUNICIPAL DE ACESSO AO BAIRRO SANBRA

TÍTULO:  
PAVIMENTAÇÃO

DATA:  
JUN/2021

FOLHA:  
ÚNICA

PROGRAMA:  
INFRAESTRUTURA URBANA

ASSUNTO/OBJETO:  
PAVIMENTAÇÃO COM LAJOTA SEXTAVADA  
CONSTRUÇÕES GUIAS RETAS

CONTRATO:  
ESCALA NOMINAL:  
1/500

DESENHO:  
Newton

ASSINATURAS  
PREFEITO MUNICIPAL  
MÁRIO SÉRGIO TASSINARI

SECRETÁRIO MUNICIPAL DE  
OBRAS E SERVIÇOS  
WILHEN CARMELO SALLES KUCHTA

RESPONSÁVEL TÉCNICO  
ADRIANO DE OLIVEIRA E SILVA

5069635272/SP  
CREA

A.R.T.