
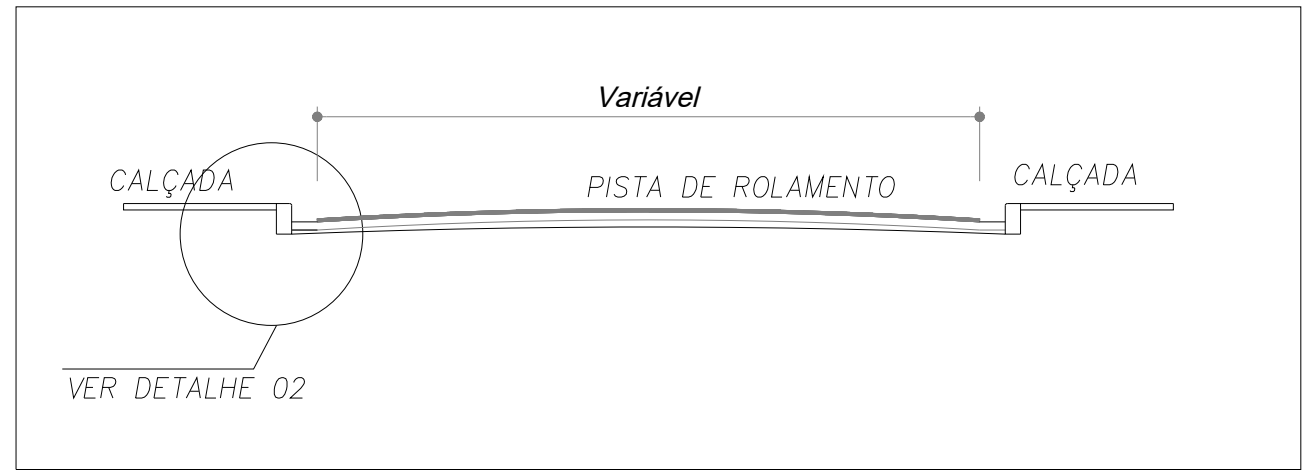
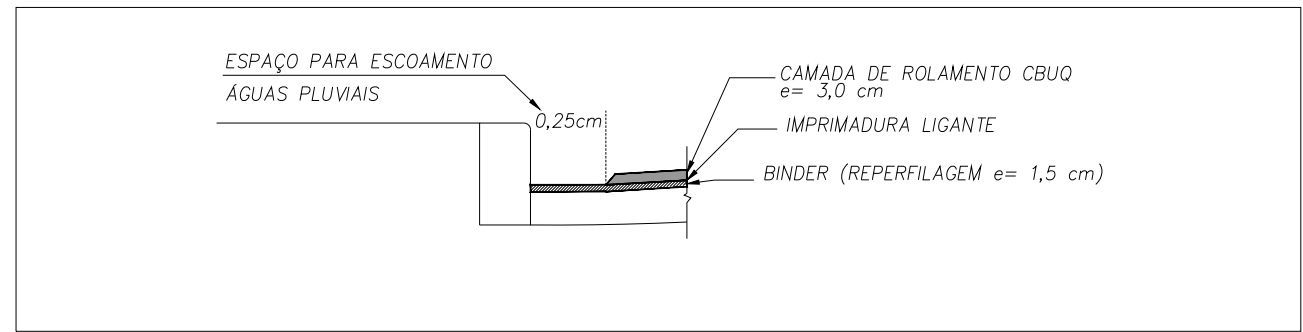


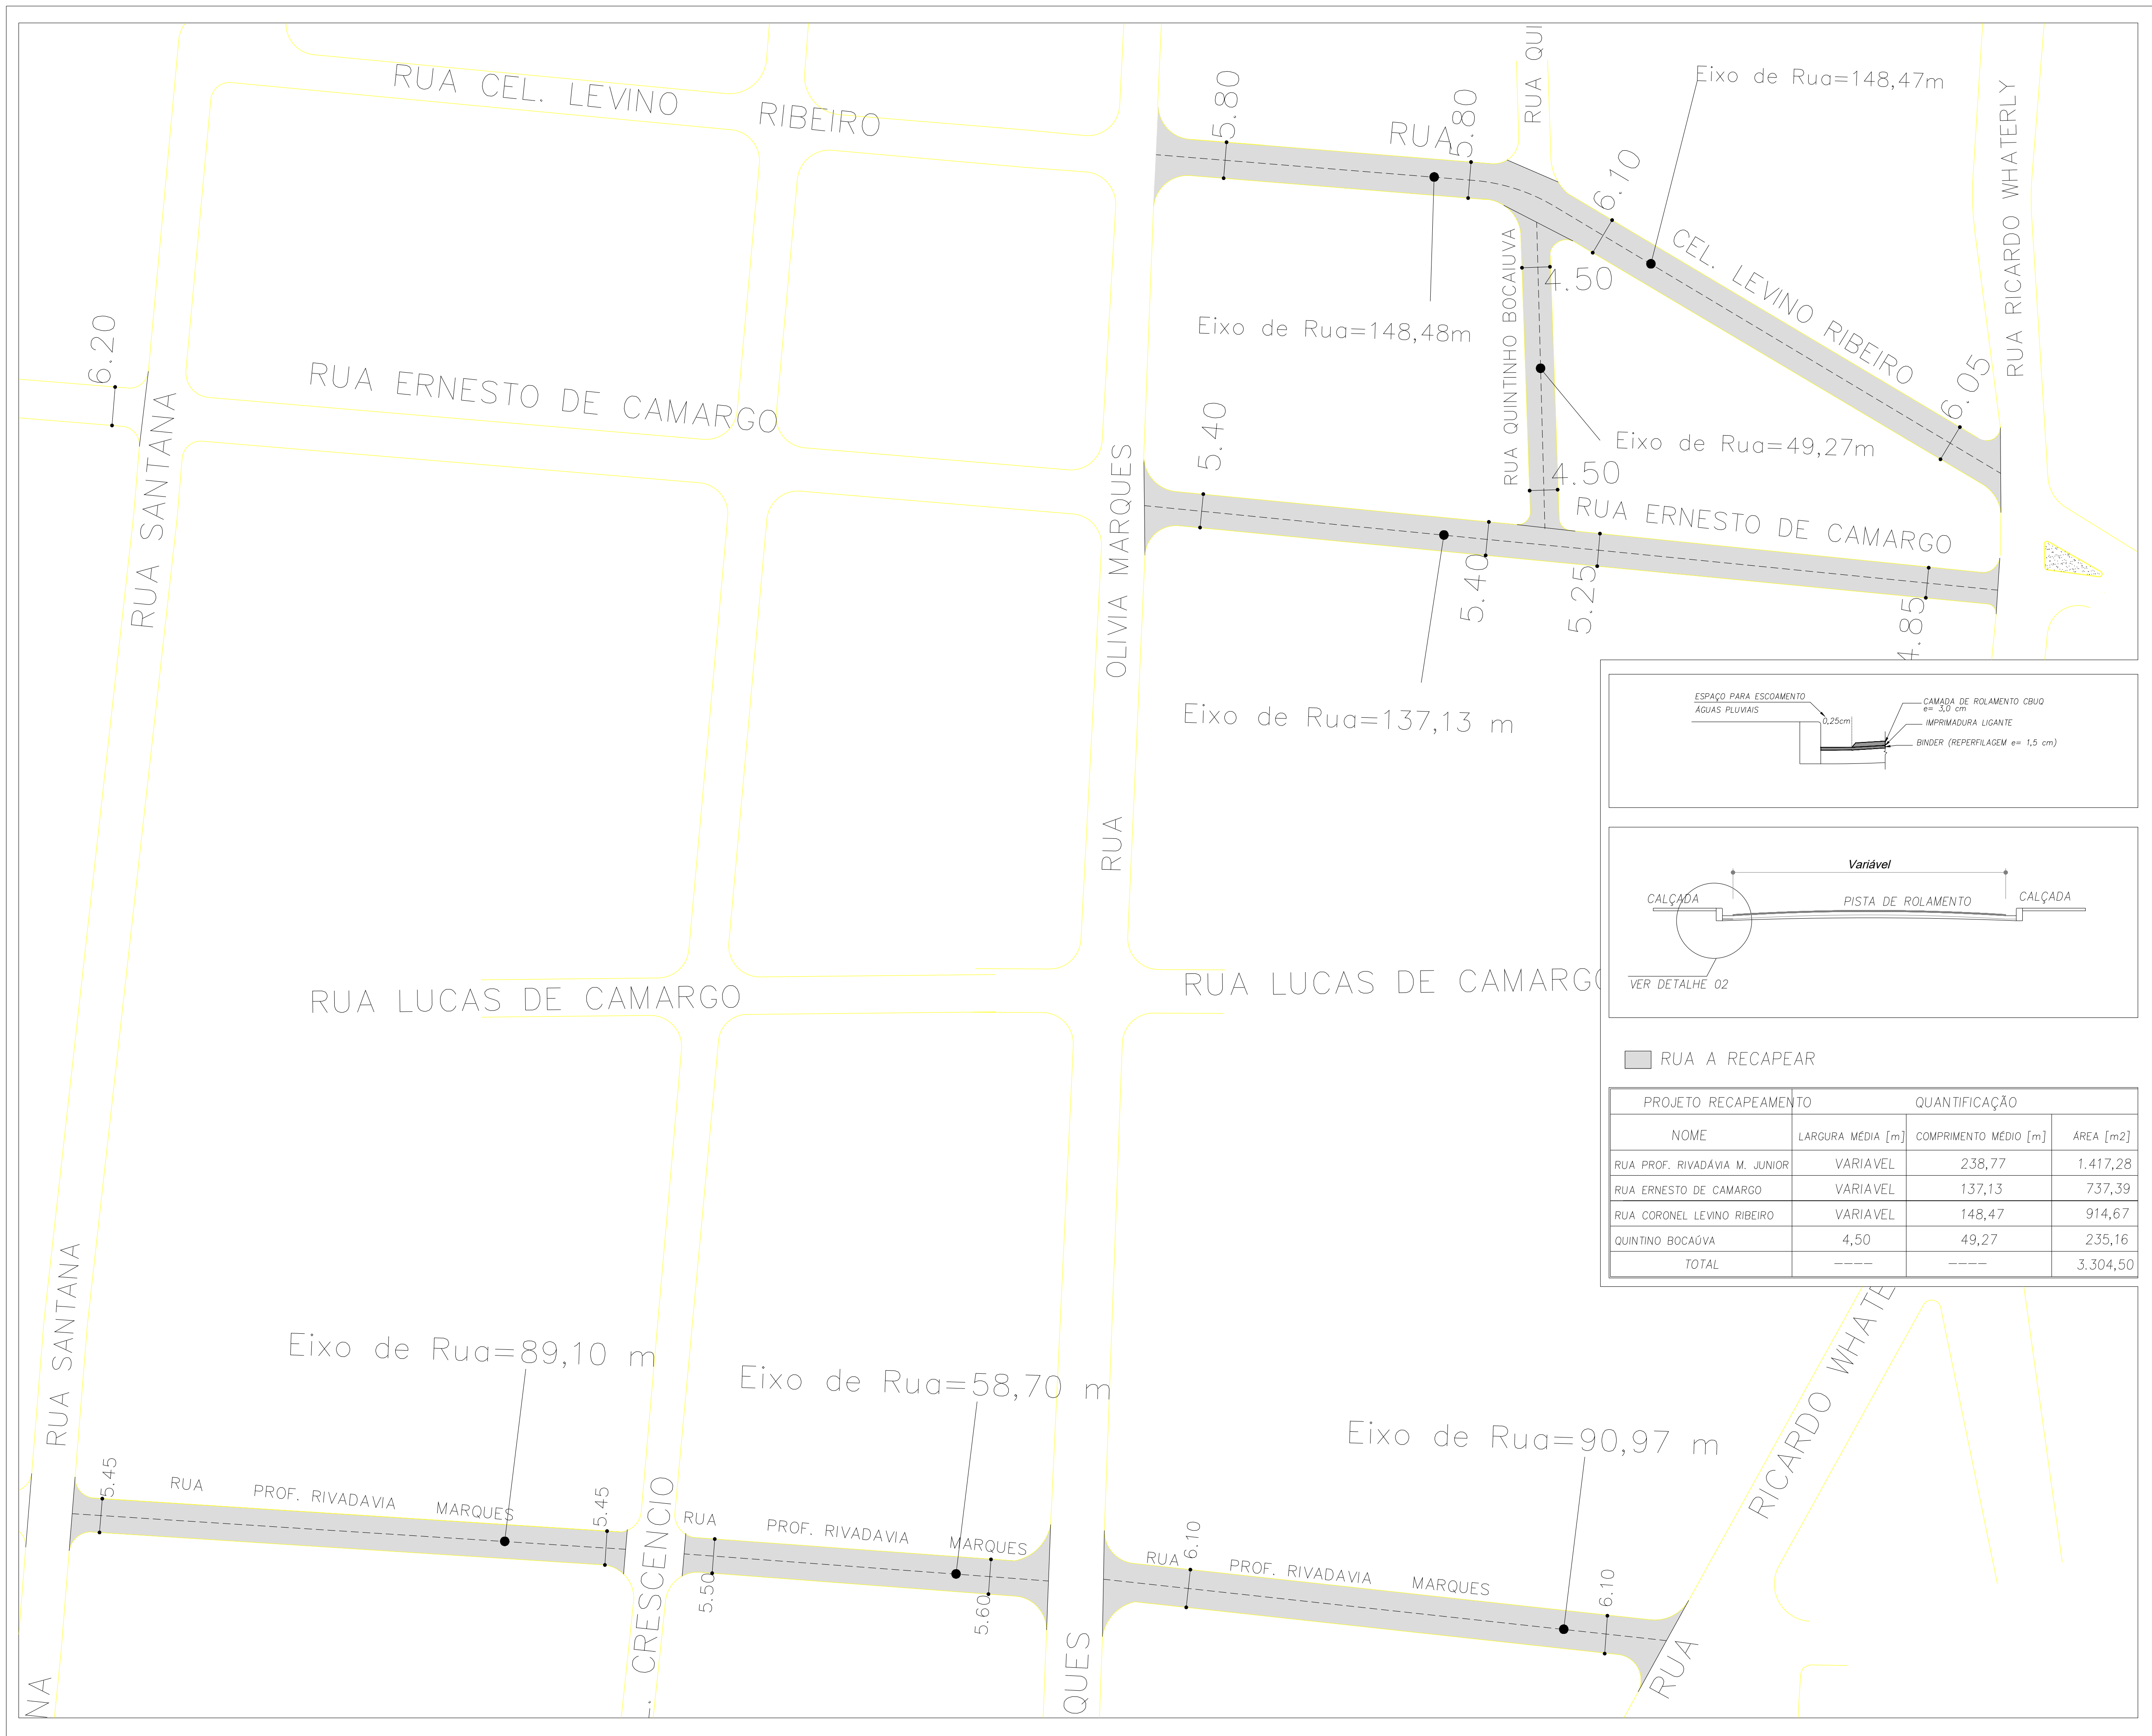

PROJETO RECAPEAMENTO		QUANTIFICAÇÃO	
NOME	LARGURA MÉDIA [m]	COMPRIMENTO MÉDIO [m]	ÁREA [m2]
RUA PROF. RIVADÁVIA M. JUNIOR	VARIÁVEL	238,77	1.417,28
RUA ERNESTO DE CAMARGO	VARIÁVEL	137,13	737,39
RUA CORONEL LEVINO RIBEIRO	VARIÁVEL	148,47	914,67
QUINTINO BOCAUVA	4,50	49,27	235,16
TOTAL	----	----	3.304,50

Revisões (discriminação)	Nº	Data	Rubrica

GOVERNO DE ITAPEVA

PRACA DUQUE DE CAXIAS, 22
ITAPEVA TEL. (15) 3526 8000

PROJETO:

INFRA-ESTRUTURA URBANA NO MUNICÍPIO DE ITAPEVA

ENDEREÇO/MUNICÍPIO:
RUAS PROF. RIVADÁVIA M. JUNIOR, CEL. LEVINO RIBEIRO, QUINTINO BOCAUVA E RUA ERNESTO DE CAMARGO

RECAPEAMENTO	DATA:	FOLHA:
	SET.2023	UNICA

PROGRAMA:
INFRA-ESTRUTURA URBANA

ASSUNTO/OBJETO:

RECAPEAMENTO ASFALTICO COM C.B.U.Q

CONTRATO:	ESCALA NOMINAL:	DESENHO:
	1/500	Newton

ASSINATURAS

PREFEITO MUNICIPAL
MÁRIO SERGIO TASSINARI

SECRETÁRIA MUNICIPAL DE OBRAS E SERVIÇOS RESPONSÁVEL TÉCNICA
FRANCINE R. DOS SANTOS MARQUES

Documento assinado digitalmente:
FRANCINE RODRIGUES DOS SANTOS MARQUES
Data: 12/09/2023 12:47:09-0300
Verifique em <https://validar.it.gov.br>

5070671518-SP
CREA

28027230230302692
A.R.T.